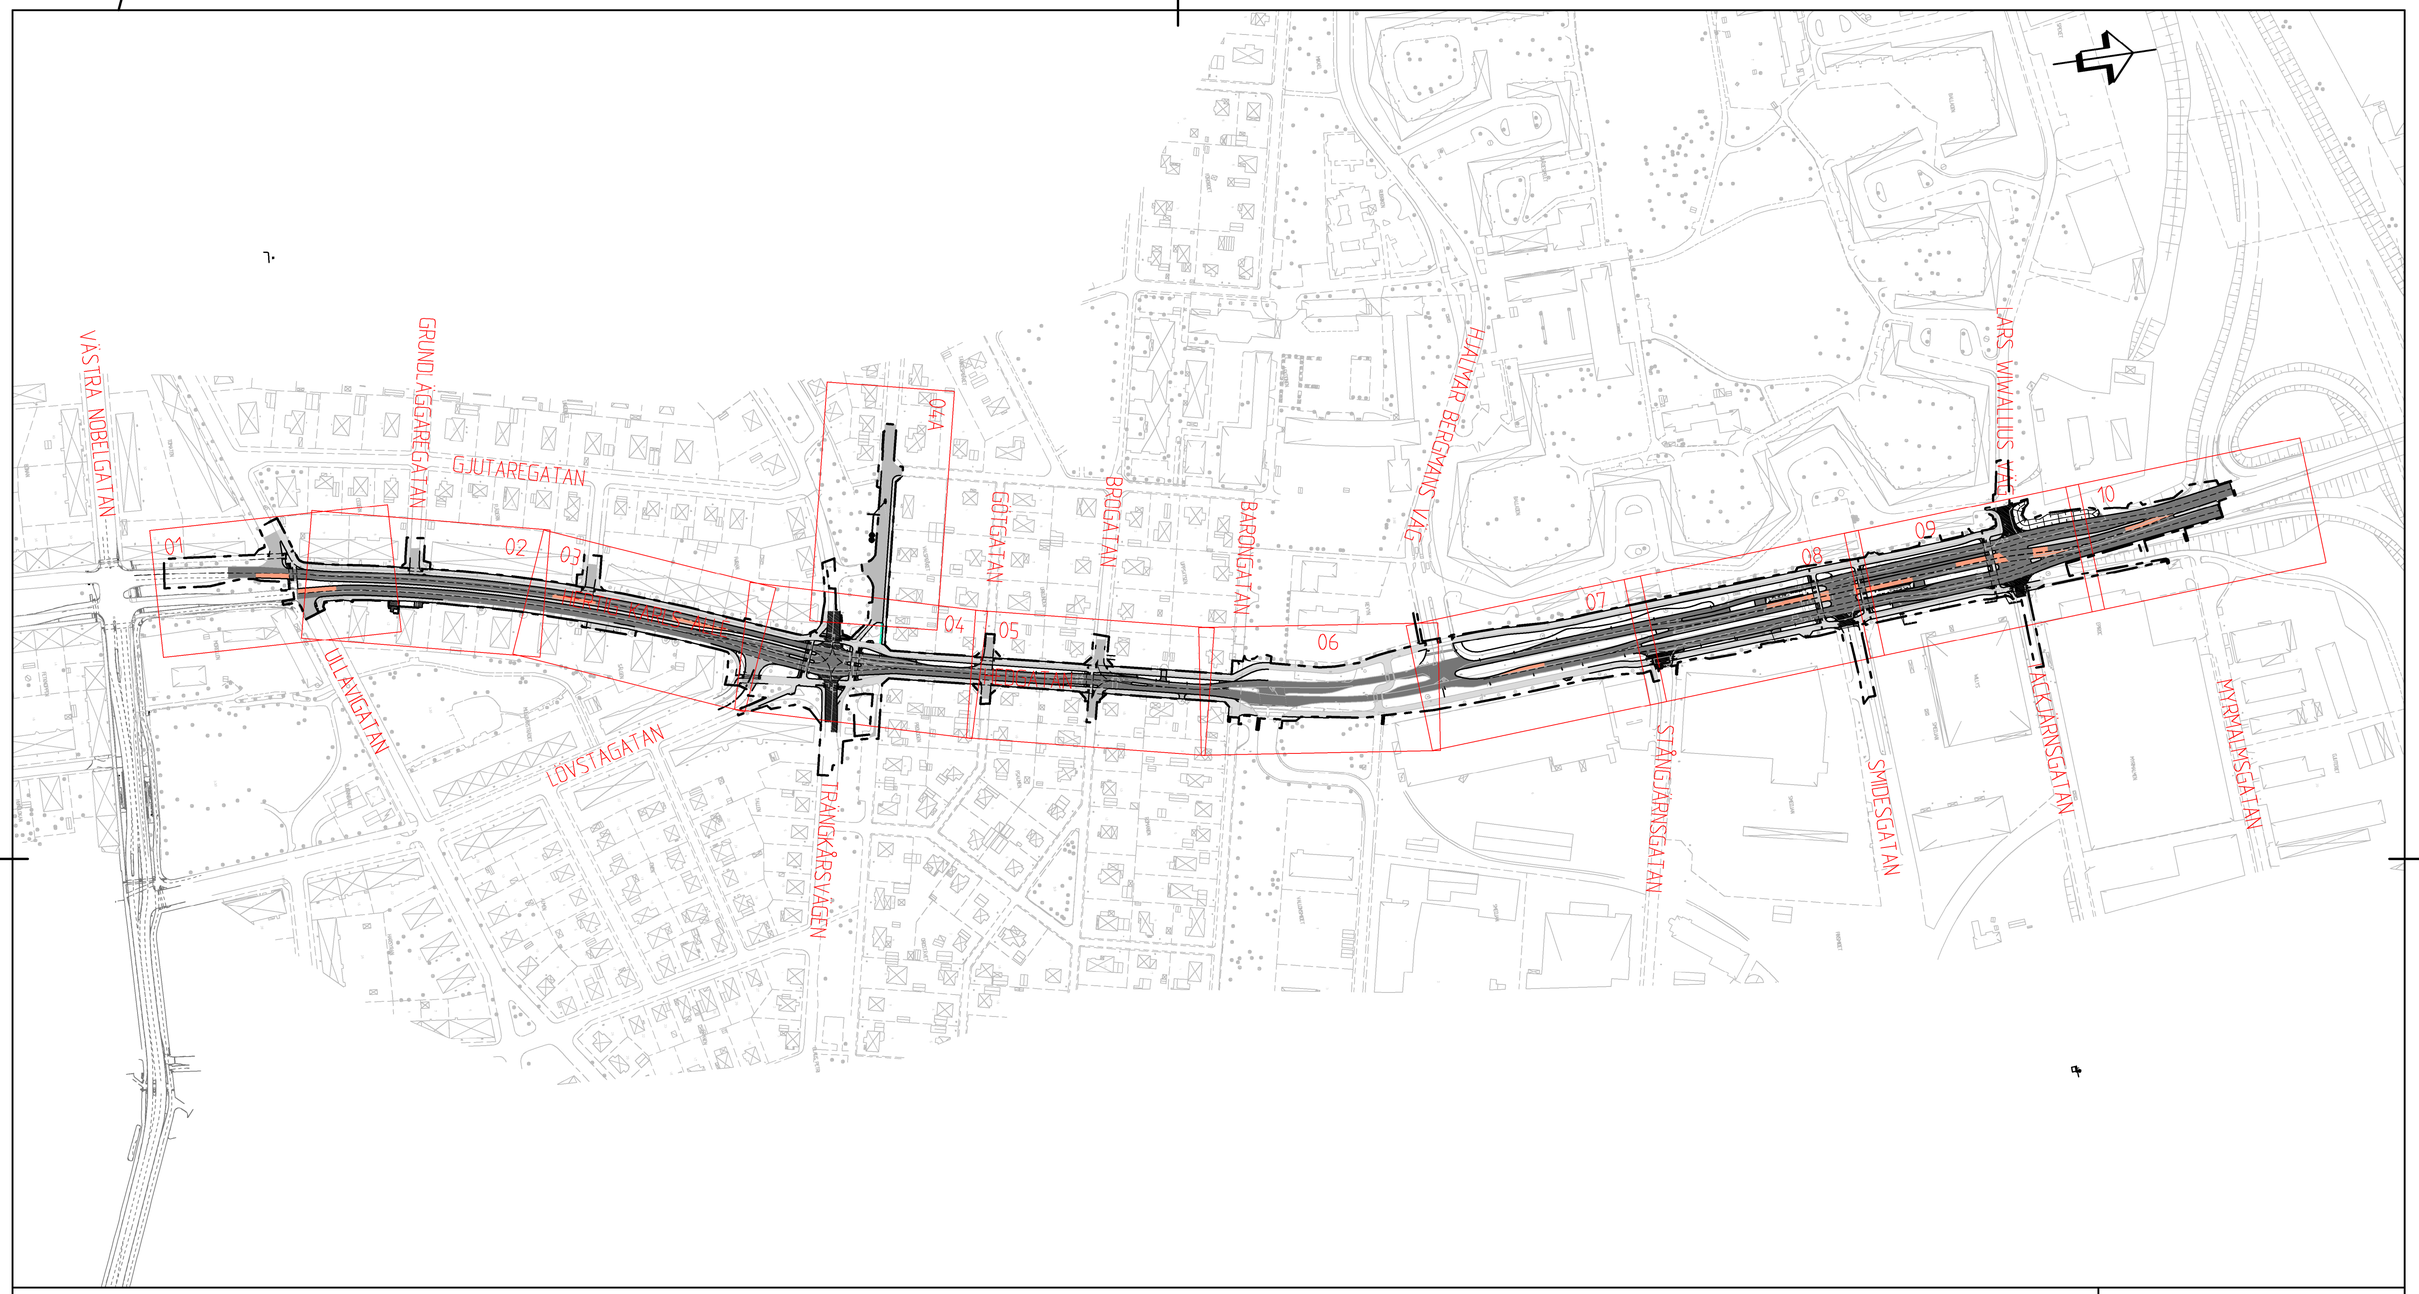

FÖRKLARINGAR

KOORDINATSYSTEM: SWEREF 99 15 00
HÖJDSYSTEM: RH 2000

- FASTIGHETSGRÄNS
- EGENSKAPSGRÄNS
- ARBETSOMRÅDE
- BEF. STAKET/ STÄNGSEL
- BEF. VÄGRÄCKE
- BEF. GÅNG- OCH CYKELRÄCKE
- BEF. ASFALTSKANT
- BEF. KANTSTÖD
- KANTLINJE

SKALA 1:2000
0 10 20 50 100 150 200
METER

BET	ÄNDRINGEN AVSER	DATUM	SIGN

BYGGHANDLING

WSP Samhällsbyggnad
Östra Bangatan 9
703 61 Örebro
Tel: 010-722 55 00

UPPDRAG NR	RITAD/KONSTRUERAD AV	HANDLÄGGARE
10373454	D NYLUND	R GÖRTZ
DATUM	ANSVARIG	
2026-05-20	PETER SVEDIN	

INNAN ARBETET IGÅNGSÄTTES SKALL RESPEKTIVE LEDNINGSÄGARE KONTAKTAS FÖR UTVISANDE PÅ PLATSEN AV KABLAR OCH LEDNINGAR.

VID SCHAKTNING INTILL KABLAR SKALL LEDNINGSÄGARENS FÖRESKRIFTER FÖLJAS.

Kartblad.				
				G
				F
				E
				D
				C
				B
				A
Revidering	Datum	Sign.	Gransk.	

BUS RAPID TRANSIT (BRT)
ETAPP 2
ÖREBRO KOMMUN
ÖVERSIKTSPLAN

TEKNISKA FÖRVALTNINGEN
Gatuavdelningen

DEN ___/___ 2025	KONSTR.	RITAD
	SKALA 1:2000 A1	
	RITN.-NR 34-026_00	REV.

FIL: R:\SKA\10373454\4_CAD\LYRITDER\34-026_00.DWG PLOTTAD: 2026-05-26, 11:40 AV ANVÄNDARE: SSR198665