



FÖRKLARINGAR
 KOORDINATSYSTEM: SWEREF 99 15 00
 HÖJDSYSTEM: RH 2000


- FASTIGHETSGRÄNS
- ARBETSOMRÅDE
- BEF. STÖDMUR
- BEF. STAKET/ STÄNGSEL
- BEF. VÄGRÄCKE
- BEF. GÅNG- OCH CYKELRÄCKE
- BEF. HÄCK
- BEF. VÄGMITT
- BEF. ASFALTSKANT
- BEF. GRUSKANT
- BEF. KANTSTÖD
- BEF. TRÄD & BUSKAR
- BEF. BELYSNING, LINSPANN
- BEF. BELYSNINGSSTOLPE
- BEF. ELSKÅP/ KABELSKÅP

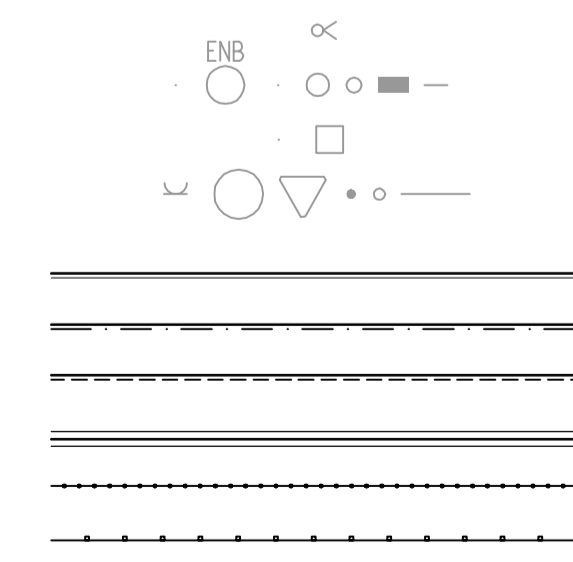

- BEF. TRAFIKSIGNAL
- BEF. BRUNNAR, BRANDPOST & VENTILER
- BEF. VÄGMÄRKE & FUNDAMENT PORTAL
- BEF. MOTORVÄRMARE, REKLAMSKYLTA, POLLARE, PAPPERSKÖRG & BÄNK
- KANTSTEN GV2
- KANTSTEN RF2
- KANTSTEN RV2
- HÅLLPLATSKANTSTÖD
- RÄCKE GC-VÄG
- VÄGRÄCKE

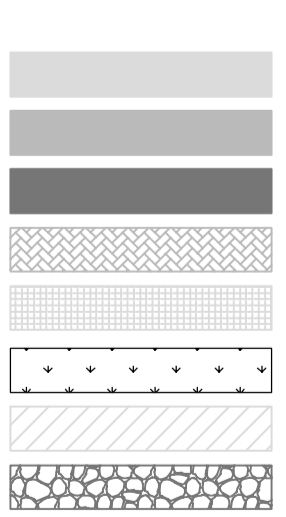

- GÅNG- OCH CYKELYTA ASFALT
- KÖRYTA ASFALT, BRT
- KÖRYTA ASFALT
- PLATTYTA BTG
- SMÅGATSTEN
- GRÄSYTA
- PLANTERINGSYTA
- KULLERSTEN

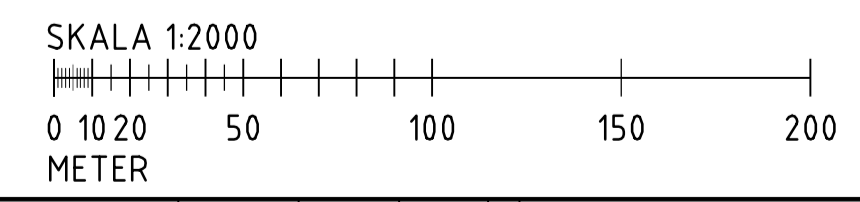

INNAN ARBETET IGÅNGSÄTTES SKALL RESPEKTIVE LEDNINGÄGARE KONTAKTAS FÖR UTVISANDE PÅ PLATSEN AV KABLAR OCH LEDNINGAR. VID SCHAKTNING INTILL KABLAR SKALL LEDNINGÄGARENS FÖRE- SKRIFTER FÖLJAS.	Kartblad					
	Revidering	Datum	Sign.	Gransk.		

BUS RAPID TRANSIT (BRT)
ETAPP 1 DELSTRÄCKA 6
 ÖREBRO KOMMUN
 ÖVERSIKTPLAN

BET	ÄNDRING AVSER	DATUM	SIGN
BYGGHANDLING			
WSP Samhällsbyggnad Box 8094 (Kronforpsg 1) 700 08 Örebro Tel: 010-722 55 00			
UPPRAG NR 10362199	RITAD/KONSTRUERAD AV AL	HANDLÄGGARE RG/JH	
DATUM 2025-02-14	ANSVARIG J. HALVARSSON		
TEKNISKA FÖRVALTNINGEN Gatuvärdelningen		KONSTR.	RITAD
DEN 2024		SKALA 1:1000, A1	
		RITN.-NR 34-025_00	REV.