



FÖRKLARINGAR
 KOORDINATSYSTEM: SWEREF 99 15 00
 HÖJDSYSTEM: RH 2000

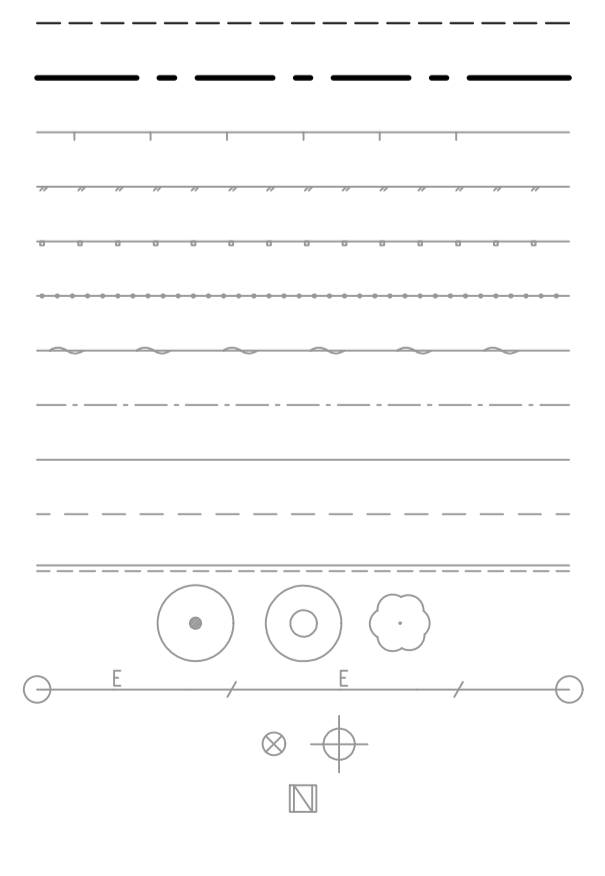

- FASTIGHETSGRÄNS
- ARBETSOMRÅDE
- BEF. STÖDMUR
- BEF. STAKET/ STÄNGSEL
- BEF. VÄGRÄCKE
- BEF. GÅNG- OCH CYKELRÄCKE
- BEF. HÄCK
- BEF. VÄGMITT
- BEF. ASFALTSKANT
- BEF. GRUSKANT
- BEF. KANTSTÖD
- BEF. TRÄD & BUSKAR
- BEF. BELYSNING, LINSPANN
- BEF. BELYSNINGSTOLPE
- BEF. ELSKÄP/ KABELSKÄP



- BEF. TRAFIKSIGNAL
- BEF. BRUNNAR, BRANDPOST & VENTILER
- BEF. VÄGMÄRKE & FUNDAMENT PORTAL
- BEF. MOTORVÄRMARE, REKLAMSKYLTT, POLLARE, PAPPERSKÖRG & BÄNK
- KANTSTEN RV2 (VISNING 0cm)
- KANTSTEN GV2 (VISNING 1cm)
- KANTSTEN RF2 (VISNING 10cm)
- KANTSTEN RV2 (VISNING 10cm)
- KANTSTEN RF2 (VISNING 7cm)
- KÖRTENSTÅL (VISNING 7cm)
- HÅLLPLATSKANTSTÖD
- PORTSTEN
- RÄCKE (HÅLLPLATS)
- BTG-PLATTOR 350x350
- NYTT TRÄD

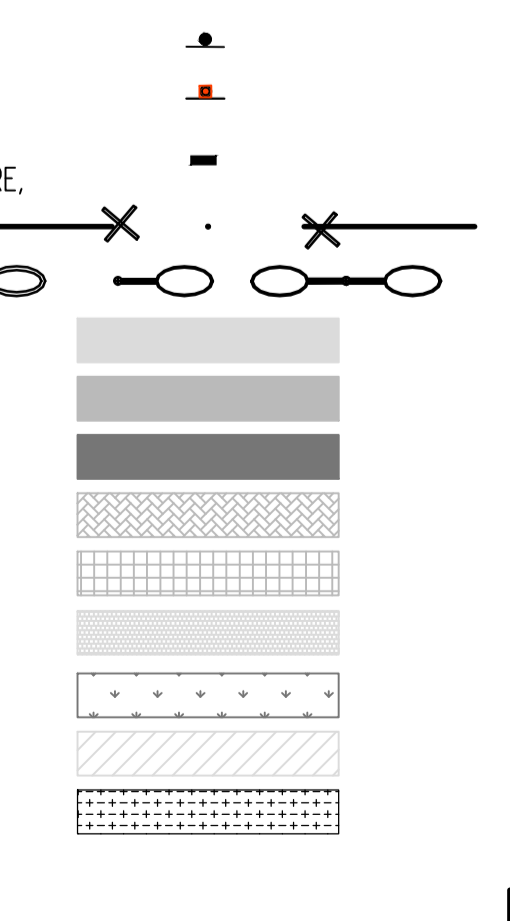

- VÄGMÄRKESSTOLPE, VÄGMÄRKESBÄGE
- VÄGMÄRKE PÅ SIGNALSTOLPE
- KOPPLINGSSKÄP FÖR BELYSNING
- LINSPÄND BELYSNING
- BELYSNINGSTOLPE ENLIGT FSA-TABELL
- GÅNG- OCH CYKELYTA ASFALT
- KÖRYTA ASFALT, BRT
- KÖRYTA ASFALT
- PLATTYTA BTG 350x175
- PLATTYTA BTG 350x350
- SMÅGATSTEN
- GRÄSYTA
- PLANTERINGSYTA
- RAINGARDEN

RITNINGSENDELNING

SKALA 1:200
0 1 2 5 10 15 20
METER

INNAN ARBETET IGÅNGSÄTTES SKALL RESPEKTIVE LEDNINGÄGARE KONTAKTAS FÖR UTVISANDE PÅ PLATSEN AV KABLAR OCH LEDNINGAR. VID SCHAKTNING INTILL KABLAR SKALL LEDNINGÄGARENS FÖRESKRIFTER FÖLJAS.	<table border="1" style="width: 100%; border-collapse: collapse;"> <tr> <td>Kartblad</td> <td></td> <td></td> <td></td> <td></td> <td></td> <td></td> <td></td> <td></td> <td></td> </tr> <tr> <td>Revidering</td> <td></td> <td>Datum</td> <td></td> <td>Sign.</td> <td></td> <td>Gransk.</td> <td></td> <td></td> <td></td> </tr> </table>	Kartblad										Revidering		Datum		Sign.		Gransk.			
Kartblad																					
Revidering		Datum		Sign.		Gransk.															

BET	ÄNDRINGEN AVSER	DATUM	SIGN
BYGGHANDLING			
WSP Samhällsbyggnad Box 8094 (Kronorpsg 1) 700 08 Örebro Tel: 010-722 55 00			
UPPDRAG NR 10362832		RITAD/KONSTRUERAD AV D NYLUND	
DATUM 2024-11-07		HANDLÄGGARE M. T. TORSTENSSON	
BUS RAPID TRANSIT (BRT) ETAPP 1, DELSTRÄCKA 9 ÖREBRO KOMMUN			
DEN _____ 2023		KONSTR. RITAD SKALA 1:200, A1 RITNING NR 34-024_02	