



**FÖRKLARINGAR**


KOORDINATSYSTEM: SWEREF 99 15 00  
HÖJDSYSTEM: RH 2000

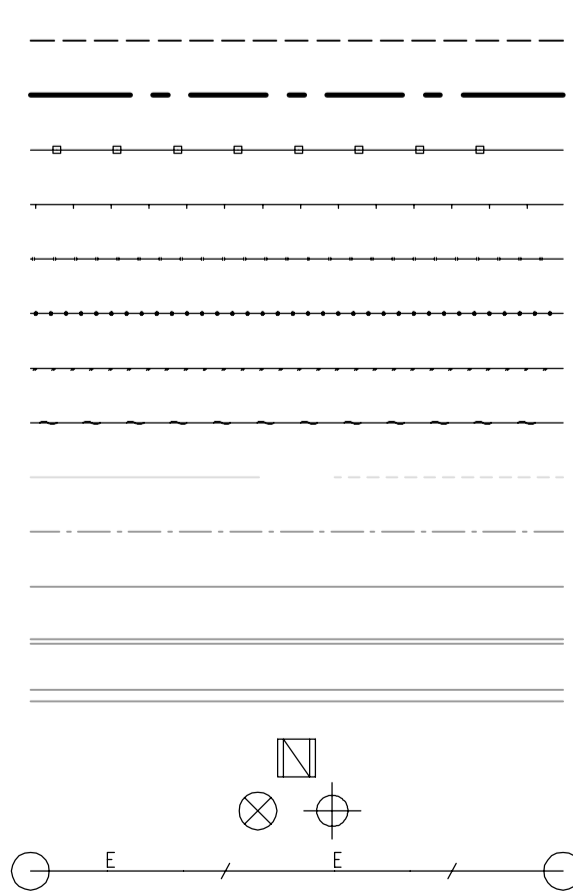

- FASTIGHETSGRÄNS
- ARBETSOMRÅDE
- BEF PLANK
- BEF STÖDMUR
- BEF STENMUR
- BEF RÄCKE
- BEF STÄNGSEL
- BEF HÄCK
- BEF VÄGMÄLNING
- BEF VÄGMITT
- BEF VÄGKANT
- BEF KANTSTÖD
- BEF BUSSKANTSTÖD
- BEF ELSKÅP/ KABELSKÅP
- BEF BELYSNINGSSTOLPE
- BEF BELYSNING, LINSPANN

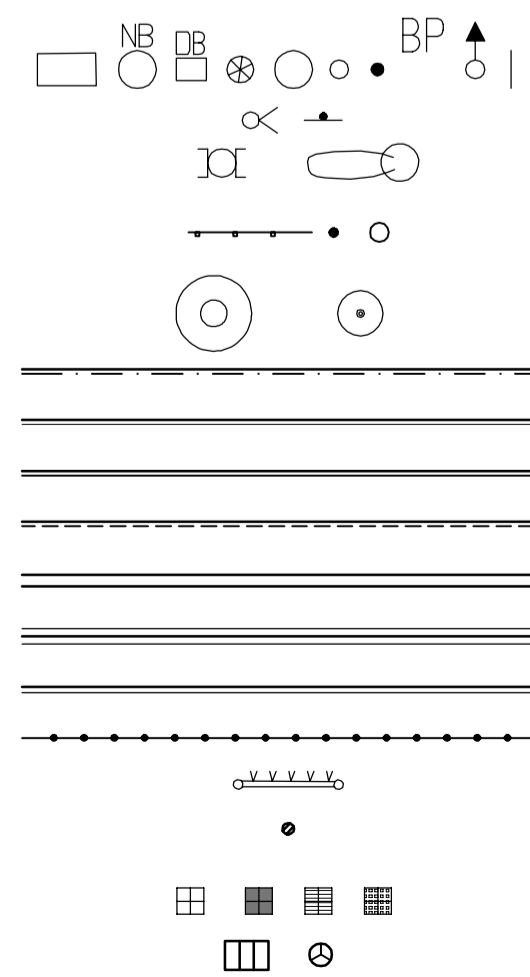


- BEF BRUNNAR, BRANDPOST & VENTILER
- BEF TRAFIKSIGNAL & VÄGMÄRKE
- BEF FLAGGSTÄNG & REKLAMSKYLTT
- BEF CYKELSTÄLL, POLLARE & PAPPERSKÖRG
- BEF TRÄD
- KANTSTEN RF, VISNING 10
- KANTSTEN GV, VISNING 1 (VISNING 0 VID RENINGSBÄDD)
- KANTSTEN RV, VISNING 0-6
- KANTSTEN RV, VISNING 10
- KANTSTÖD PORTSTEN
- HÅLLPLATSKANTSTÖD
- STÖDREMSA
- RÄCKE (HÅLLPLATS)
- CYKELSTÄLL
- POLLARE (PLACERAS INTILL KORTÉVÄGEN)
- VITA, - SVARTA, - SINUS- OCH KUPOLPLATTOR
- DAGVATTENBRUNN

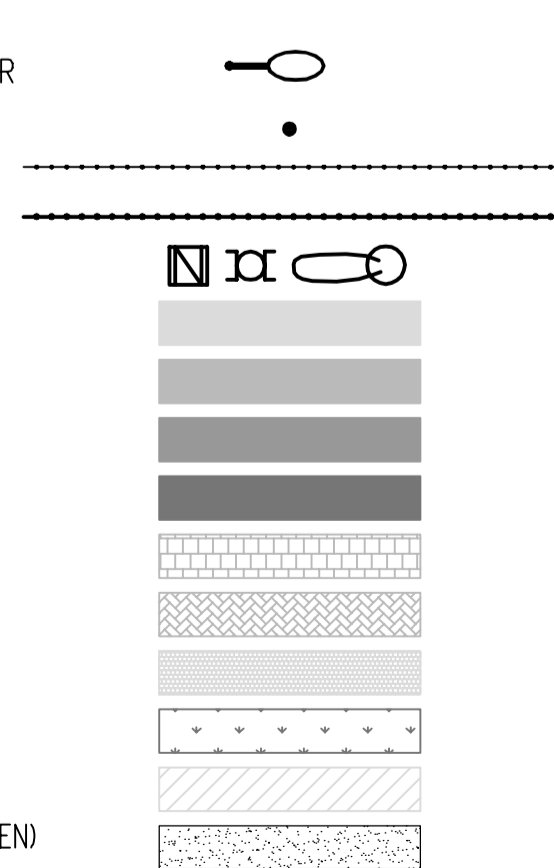


- BELYSNINGSSTOLPE
- SIGNALSTOLPE
- BEF GC-RÄCKE (NY PLACERING)
- GC-RÄCKE
- BEF ELSKÅP/ KABELSKÅP, FLAGGSTÄNG & REKLAMSKYLTT (NY PLACERING)
- GÅNG- OCH CYKELYTA ASFALT
- KÖRYTA ASFALT, ABS
- KÖRYTA ASFALT, ABT MED JÄRNOXID
- KÖRYTA ASFALT, ABD MED FÄRGPIGMENT
- PLATTYTA BTG 350x350
- PLATTYTA BTG 350x175
- SMÅGATSTEN
- GRÄSYTA
- PLANTERINGSYTA
- GRUSYTA

**RITNINGSENDELNING**

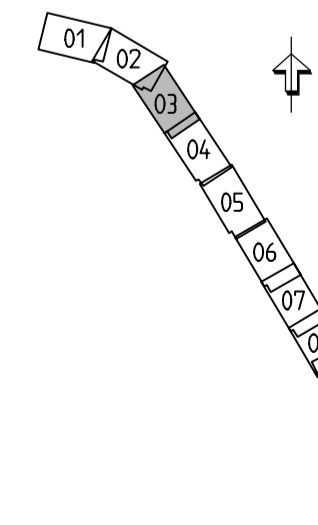

ANMÄRKNING:  
UTFORMNING AV BUSSHÄLLPLATS ANGES  
PÅ RITNING 34-020-23.

SKALA 1:200 (i format A1)

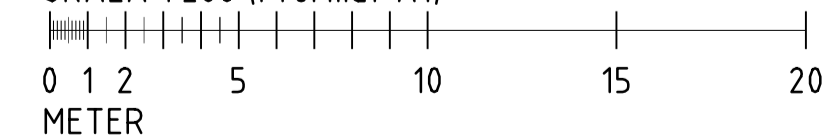

INNAN ARBETET IGÅNGSÄTTES  
SKALL RESPEKTIVE LEDNINGÄGARE  
KONTAKTAS FÖR UTVISANDE PÅ  
PLATSEN AV KABLAR OCH  
LEDNINGAR.  
VID SCHAKTNING INTILL KABLAR  
SKALL LEDNINGÄGARENS FÖRE-  
SKRIFTER FÖLJAS.

Kartblad									
Revidering		Datum	Sign.	Gransk.					

**BUS RAPID TRANSIT (BRT)**  
**DELSTRÄCKA 1, ETAPP 1**  
ÖSTERPLAN- TYBBLE  
PLAN

BET	ANT	ÄNDRINGEN AVSER	DATUM	SIGN
<b>FÖRFRÅGNINGSUNDERLAG</b>				
WSP Samhällsbyggnad Box 8094, (Kronforpsg 1) 700 08 Örebro Tel: 010-722 55 00		<b>wsp</b>		
UPPDRAG NR 103074-27	RITAD/KONSTRUERAD AV E ANDERSSON	HANDLAGGARE E ANDERSSON		
DATUM 2021-02-05	ANSVARIG P SVEDIN			
TEKNISKA FÖRVALTNINGEN Gatuavdelningen		KONSTR.	RITAD	
DEN _____ 2021		SKALA 1:200	RITN.-NR 34-020.03	REV.