



FÖRKLARINGAR
 KOORDINATSYSTEM: SWEREF 99 15 00
 HÖJDSYSTEM: RH 2000

- FASTIGHETSGRÄNS
- ARBETSOMRÅDE
- BEF PLANK
- BEF STÖDMUR
- BEF STENMUR
- BEF RÄCKE
- BEF STÄNGSEL
- BEF HÄCK
- BEF VÄGMÄLNING
- BEF VÄGMITT
- BEF VÄGKANT
- BEF KANTSTÖD
- BEF BUSSKANTSTÖD
- BEF ELSKÅP/ KABELSKÅP
- BEF BELYSNINGSTOLPE
- BEF BELYSNING, LINSPANN

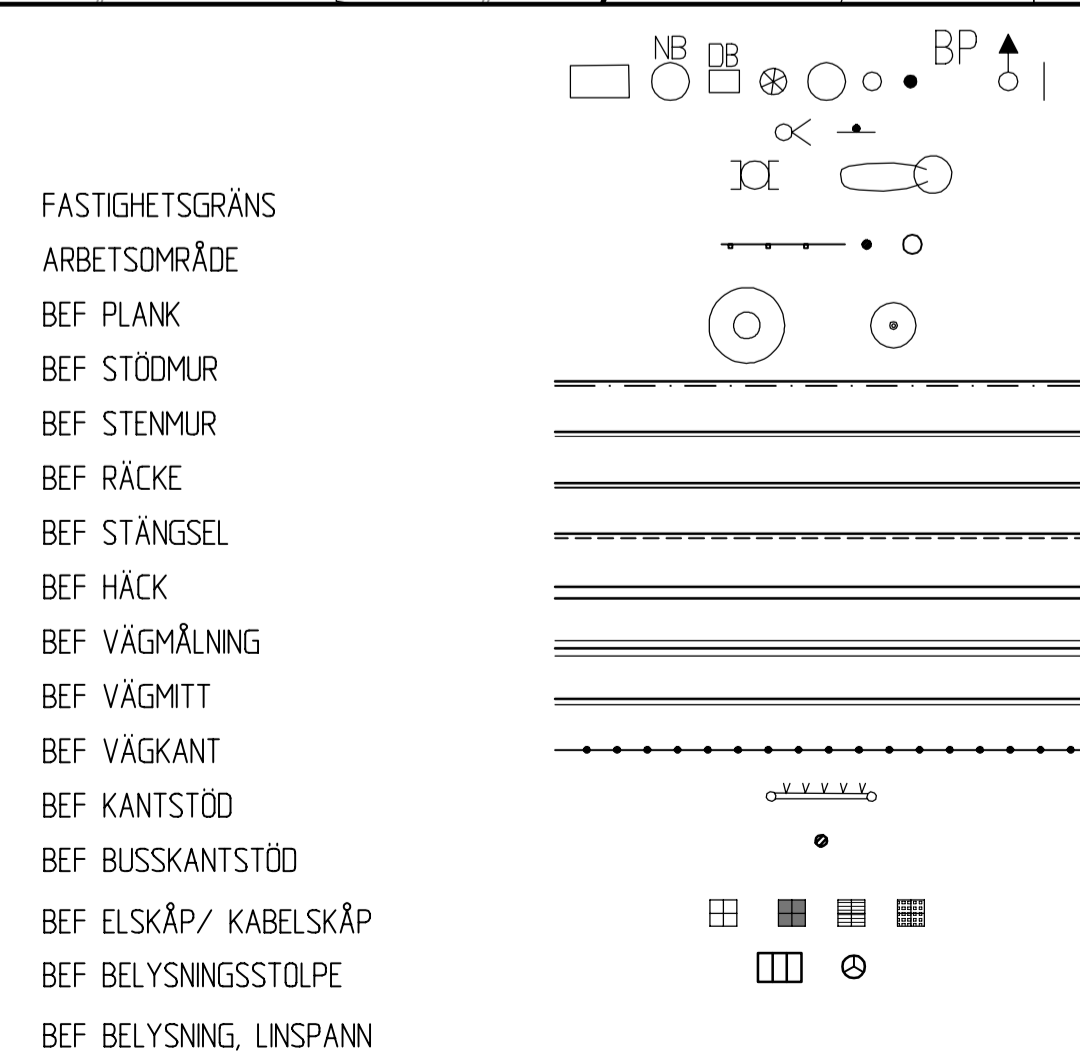


- BEF BRUNNAR, BRANDPOST & VENTILER
- BEF TRAFIKSIGNAL & VÄGMÄRKE
- BEF FLAGGSTÅNG & REKLAMSKYLTT
- BEF CYKELSTÄLL, POLLARE & PAPPERSKÖRG
- BEF TRÄD
- KANTSTEN RF, VISNING 10
- KANTSTEN GV, VISNING 1 (VISNING 0 VID RENINGSBÄDD)
- KANTSTEN RV, VISNING 0-6
- KANTSTEN RV, VISNING 10
- KANTSTÖD PORTSTEN
- HÄLLPLATSKANTSTÖD
- STÖDREMSA
- RÄCKE (HÄLLPLATS)
- CYKELSTÄLL
- POLLARE (PLACERAS INTILL KORTÉVÄGEN)
- VITA, - SVARTA, - SINUS- OCH KUPOLPLATTOR
- DAGVATTENBRUNN

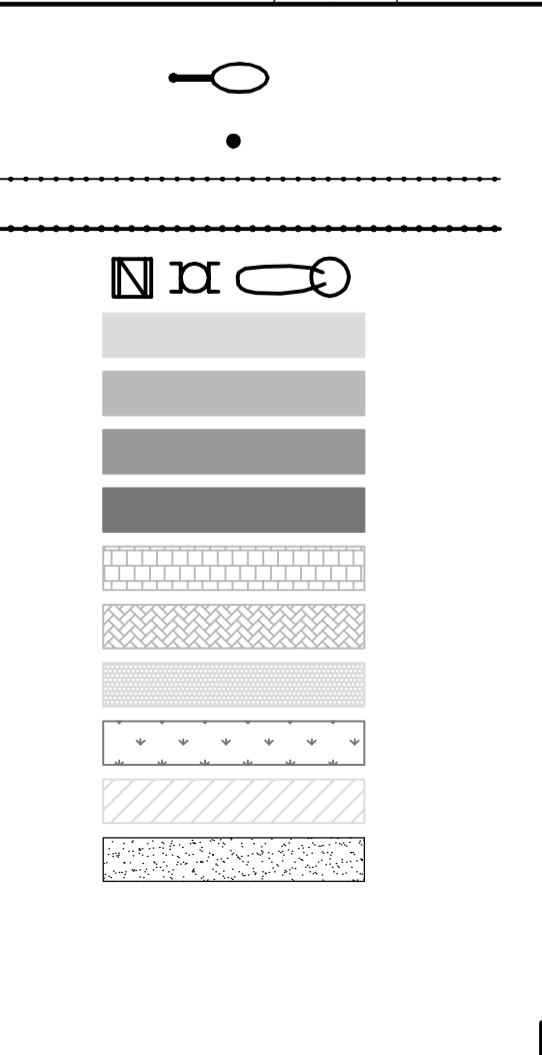

- BELYSNINGSTOLPE
- SIGNALSTOLPE
- BEF GC-RÄCKE (NY PLACERING)
- GC-RÄCKE
- BEF ELSKÅP/ KABELSKÅP, FLAGGSTÅNG & REKLAMSKYLTT (NY PLACERING)
- GÅNG- OCH CYKELYTA ASFALT
- KÖRYTA ASFALT, ABS
- KÖRYTA ASFALT, ABT MED JÄRNOXID
- KÖRYTA ASFALT, ABD MED FÄRGPIGMENT
- PLATTYTA BTG 350x350
- PLATTYTA BTG 350x175
- SMÅGATSTEN
- GRÄSYTA
- PLANTERINGSYTA
- GRUSYTA



ANMÄRKNING:
 UTFORMNING AV BUSSHÄLLPLATS ANGES PÅ RITNING 34-020-23.

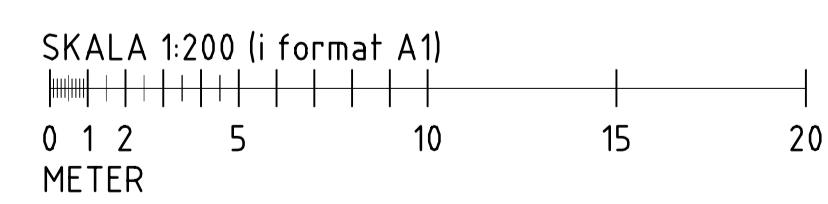

INNAN ARBETET IGÅNGSÄTTES SKALL RESPEKTIVE LEDNINGÄGARE KONTAKTAS FÖR UTVISANDE PÅ PLATSEN AV KABLAR OCH LEDNINGAR.
 VID SKAKTNING INTILL KABLAR SKALL LEDNINGÄGARENS FÖRESKRIFTER FÖLJAS.

| Revidering | Datum | Sign. | Granskr. |
|------------|-------|-------|----------|
| | | | |

| | | | | |
|--|-----|-----------------|--|------|
| BET | ANT | ÄNDRINGEN AVSER | DATUM | SIGN |
| FÖRFRÅGNINGSUNDERLAG | | | | |
| WSP Samhällsbyggnad Box 8094, Kronforpsg 1 700 08 Örebro Tel: 010-722 55 00 | | | | |
| wsp | | | UPPDRAG NR 10307427 | |
| TEKNISKA FÖRVALTNINGEN Gatuavdelningen | | | RITAD/KONSTRUERAD AV E ANDERSSON | |
| DEN _____ 2021 | | | HANDLAGGARE E ANDERSSON | |
| SKALA 1:200 | | | ANSVARIG P SVEDIN | |
| RITNING NR 34-020-04 | | | DATUM 2021-02-05 | |
| BUS RAPID TRANSIT (BRT) DELSTRÄCKA 1, ETAPP 1 ÖSTERPLAN- TYBBLE | | | | |
| PLAN | | | | |