




FÖRKLARINGAR
 KOORDINATSYSTEM: SWEREF 99 15 00
 HÖJDSYSTEM: RH 2000

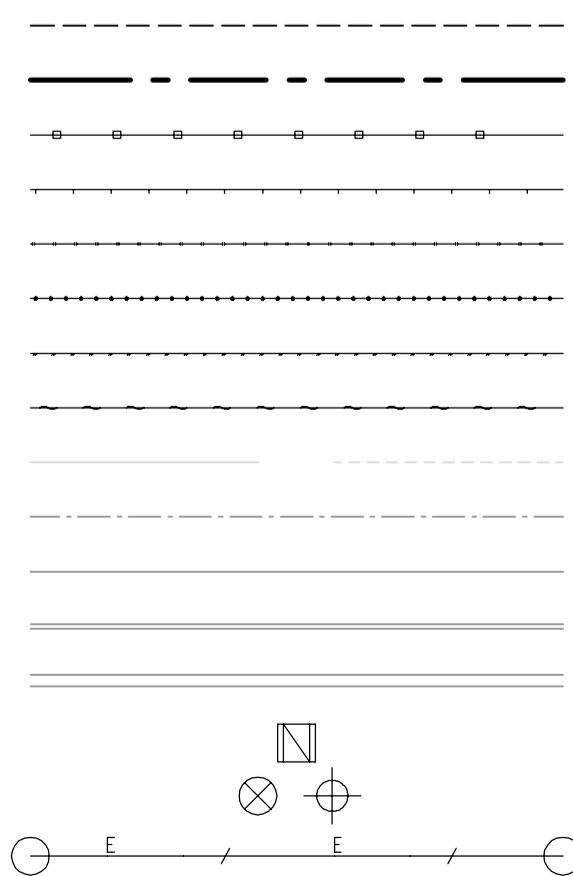


- FASTIGHETSGRÄNS
- ARBETSOMRÅDE
- BEF PLANK
- BEF STÖDMUR
- BEF STENMUR
- BEF RÄCKE
- BEF STÄNGSEL
- BEF HÄCK
- BEF VÄGMÄLNING
- BEF VÄGMITT
- BEF VÄGKANT
- BEF KANTSTÖD
- BEF BUSSKANTSTÖD
- BEF ELSKÅP/ KABELSKÅP
- BEF BELYSNINGSSTOLPE
- BEF BELYSNING, LINSPANN

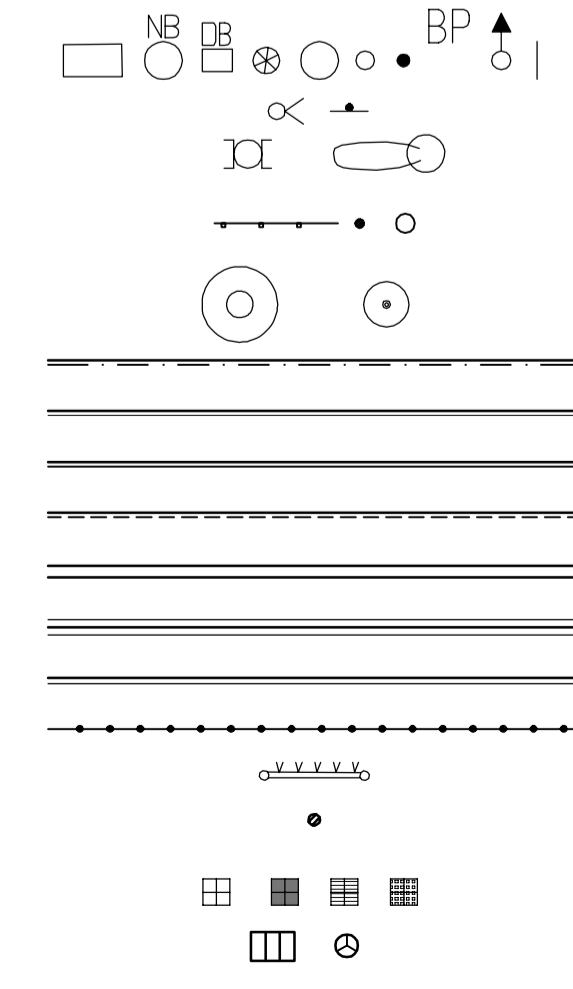


- BEF BRUNNAR, BRANDPOST & VENTILER
- BEF TRAFIKSIGNAL & VÄGMÄRKE
- BEF FLAGGSTÄNG & REKLAMSKYLTA
- BEF CYKELSTÄLL, POLLARE & PAPPERSKÖRG
- BEF TRÄD
- KANTSTEN RF, VISNING 10
- KANTSTEN GV, VISNING 1 (VISNING 0 VID RENINGSBÄDD)
- KANTSTEN RV, VISNING 0-6
- KANTSTEN RV, VISNING 10
- KANTSTÖD PORTSTEN
- HÅLLPLATSKANTSTÖD
- STÖDREMSA
- RÄCKE (HÅLLPLATS)
- CYKELSTÄLL
- POLLARE (PLACERAS INTILL KORTÉVÄGEN)
- VITA-, SVARTA-, SINUS- OCH KUPOLPLATTOR
- DAGVATTENBRUNN

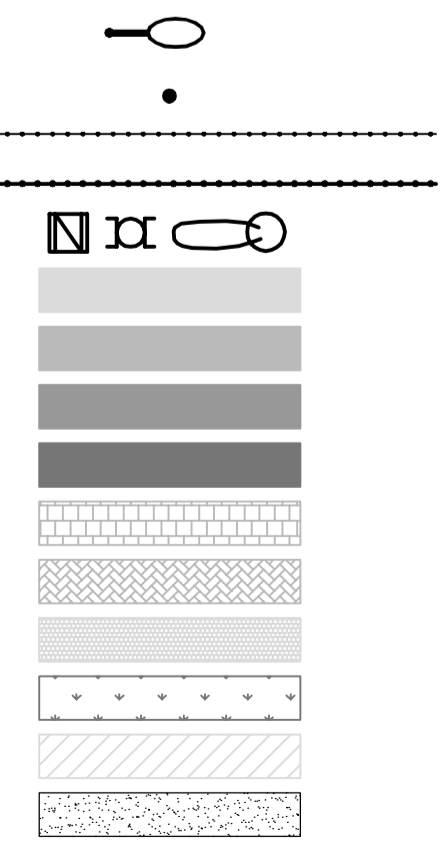

- BELYSNINGSSTOLPE
- SIGNALSTOLPE
- BEF GC-RÄCKE (NY PLACERING)
- GC-RÄCKE
- BEF ELSKÅP/ KABELSKÅP, FLAGGSTÄNG & REKLAMSKYLTA (NY PLACERING)
- GÅNG- OCH CYKELYTA ASFALT
- KÖRYTA ASFALT, ABS
- KÖRYTA ASFALT, ABT MED JÄRNOXID
- KÖRYTA ASFALT, ABD MED FÄRGPIGMENT
- PLATTYTA BTG 350x350
- PLATTYTA BTG 350x175
- SMÅGATSTEN
- GRÄSYTA
- PLANTERINGSYTA
- GRUSYTA

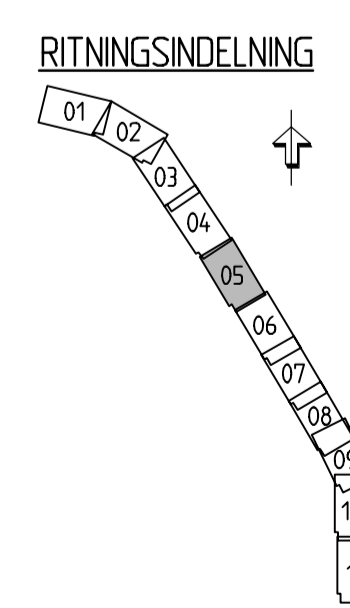

ANMÄRKNING:
 UTFORMNING AV BUSSHÄLLPLATS ANGES PÅ RITNING 34-020:23.

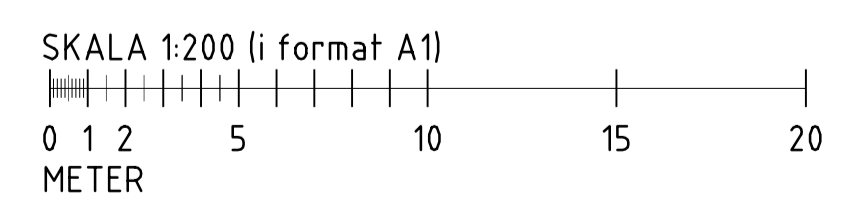

INNAN ARBETET IGÅNGSÄTTES SKALL RESPEKTIVE LEDNINGÄGARE KONTAKTAS FÖR UTVISANDE PÅ PLATSEN AV KABLAR OCH LEDNINGAR.
 VID SCHAKTNING INTILL KABLAR SKALL LEDNINGÄGARENS FÖRESKRIFTER FÖLJAS.

Kartblad					
Revidering		Datum	Sign.	Gransk.	

BUS RAPID TRANSIT (BRT) DELSTRÄCKA 1, ETAPP 1
 ÖSTERPLAN- TYBBLE
 PLAN

BET	ANT	ÄNDRINGEN AVSER	DATUM	SIGN
FÖRFRÅGNINGSUNDERLAG				
WSP Samhällsbyggnad Box 8094 (Kronforpsg 1) 700 08 Örebro Tel: 010-722 55 00		wsp		
UPPDRAG NR 103074:27	RITAD/KONSTRUERAD AV E ANDERSSON	HANDLAGGARE E ANDERSSON		
DATUM 2021-02-05	ANSVARIG P SVEDIN			
TEKNISKA FÖRVALTNINGEN Gatuavdelningen		KONSTR.	RITAD	
DEN _____ 2021		SKALA 1:200	RITN.-NR 34-020:05	REV.