




FÖRKLARINGAR
 KOORDINATSYSTEM: SWEREF 99 15 00
 HÖJDSYSTEM: RH 2000

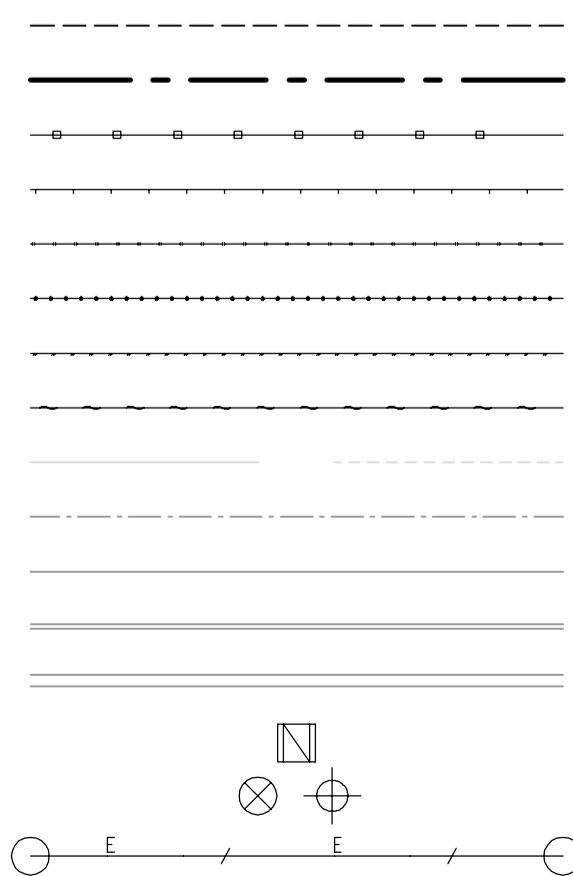


- FASTIGHETSGRÄNS
- ARBETSOMRÅDE
- BEF PLANK
- BEF STÖDMUR
- BEF STENMUR
- BEF RÄCKE
- BEF STÄNGSEL
- BEF HÄCK
- BEF VÄGMÄLNING
- BEF VÄGMITT
- BEF VÄGKANT
- BEF KANTSTÖD
- BEF BUSSKANTSTÖD
- BEF ELSKÅP/ KABELSKÅP
- BEF BELYSNINGSSTOLPE
- BEF BELYSNING, LINSPANN

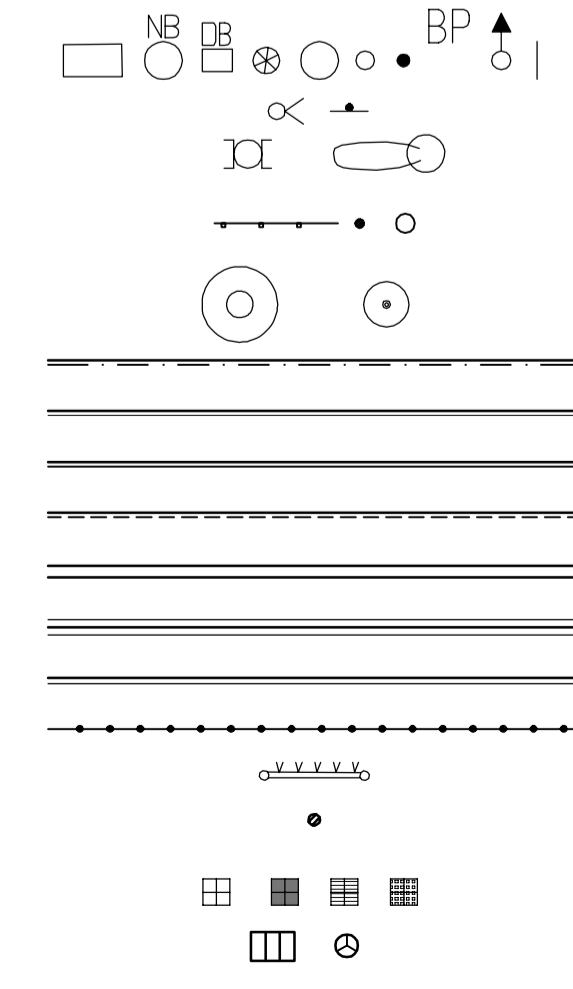


- BEF BRUNNAR, BRANDPOST & VENTILER
- BEF TRAFIKSIGNAL & VÄGMÄRKE
- BEF FLAGGSTÄNG & REKLAMSKYLTT
- BEF CYKELSTÄLL, POLLARE & PAPPERSKORG
- BEF TRÄD
- KANTSTEN RF, VISNING 10
- KANTSTEN GV, VISNING 1 (VISNING 0 VID RENINGSBÄDD)
- KANTSTEN RV, VISNING 0-6
- KANTSTEN RV, VISNING 10
- KANTSTÖD PORTSTEN
- HÅLLPLATSKANTSTÖD
- STÖDREMSA
- RÄCKE (HÅLLPLATS)
- CYKELSTÄLL
- POLLARE (PLACERAS INTILL KORTÉVÄGEN)
- VITA-, SVARTA-, SINUS- OCH KUPOLPLATTOR
- DAGVATTENBRUNN

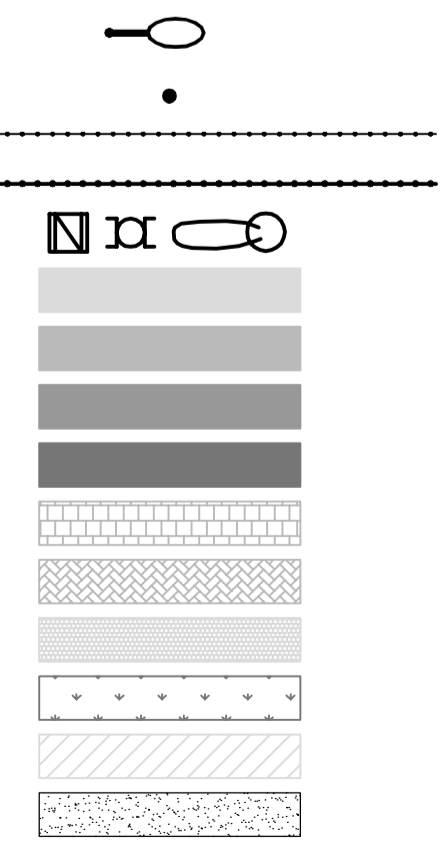

- BELYSNINGSSTOLPE
- SIGNALSTOLPE
- BEF GC-RÄCKE (NY PLACERING)
- GC-RÄCKE
- BEF ELSKÅP/ KABELSKÅP, FLAGGSTÄNG & REKLAMSKYLTT (NY PLACERING)
- GÅNG- OCH CYKELYTA ASFALT
- KÖRYTA ASFALT, ABS
- KÖRYTA ASFALT, ABT MED JÄRNOXID
- KÖRYTA ASFALT, ABD MED FÄRGPIGMENT
- PLATTYTA BTG 350x350
- PLATTYTA BTG 350x175
- SMÅGATSTEN
- GRÄSYTA
- PLANTERINGSYTA
- GRUSYTA

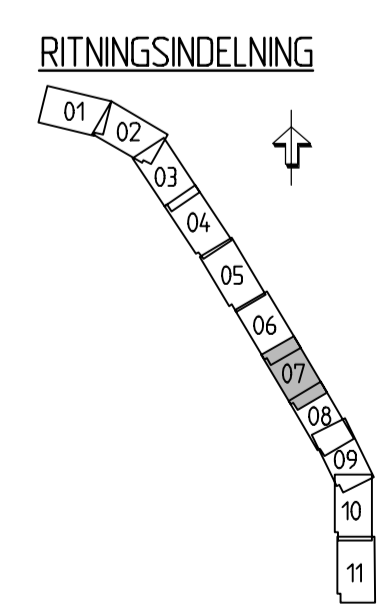

ANMÄRKNING:
 UTFORMNING AV BUSSHÄLLPLATS ANGES
 PÅ RITNING 34-020-23.

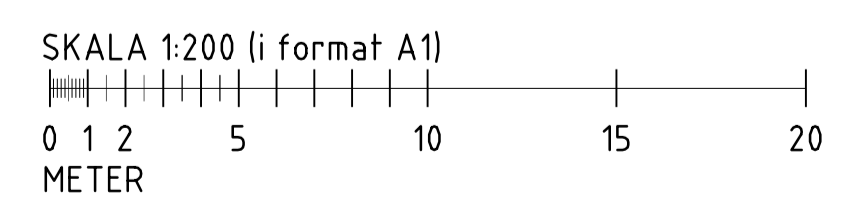

INNAN ARBETET IGÅNGSÄTTES
 SKALL RESPEKTIVE LEDNINGÄGARE
 KONTAKTAS FÖR UTVISANDE PÅ
 PLATSEN AV KABLAR OCH
 LEDNINGAR.
 VID SCHAKTNING INTILL KABLAR
 SKALL LEDNINGÄGARENS FÖRE-
 SKRIFTER FÖLJAS.

| | | | | | |
|------------|--|-------|-------|---------|--|
| Kartblad | | | | | |
| Revidering | | Datum | Sign. | Gransk. | |

BUS RAPID TRANSIT (BRT)
DELSTRÄCKA 1, ETAPP 1
 ÖSTERPLAN- TYBBLE
 PLAN

| | | | | |
|--|-------------------------------------|--|-------|------|
| BET | ANT | ÄNDRINGEN AVSER | DATUM | SIGN |
| FÖRFRÅGNINGSUNDERLAG | | | | |
| WSP Samhällsbyggnad Box 8094, (Kronlorpsg 1) 700 08 Örebro Tel: 010-722 55 00 | | wsp | | |
| UPPDRAG NR 103074-27 | RITAD/KONSTRUERAD AV E ANDERSSON | HANDLAGGARE E ANDERSSON | | |
| DATUM 2021-02-05 | ANSVARIG P SVEDIN | | | |
| TEKNISKA FÖRVALTNINGEN Gatuavdelningen | | KONSTR. RITAD SKALA 1:200 RITNING NR 34-020.07 REV. | | |