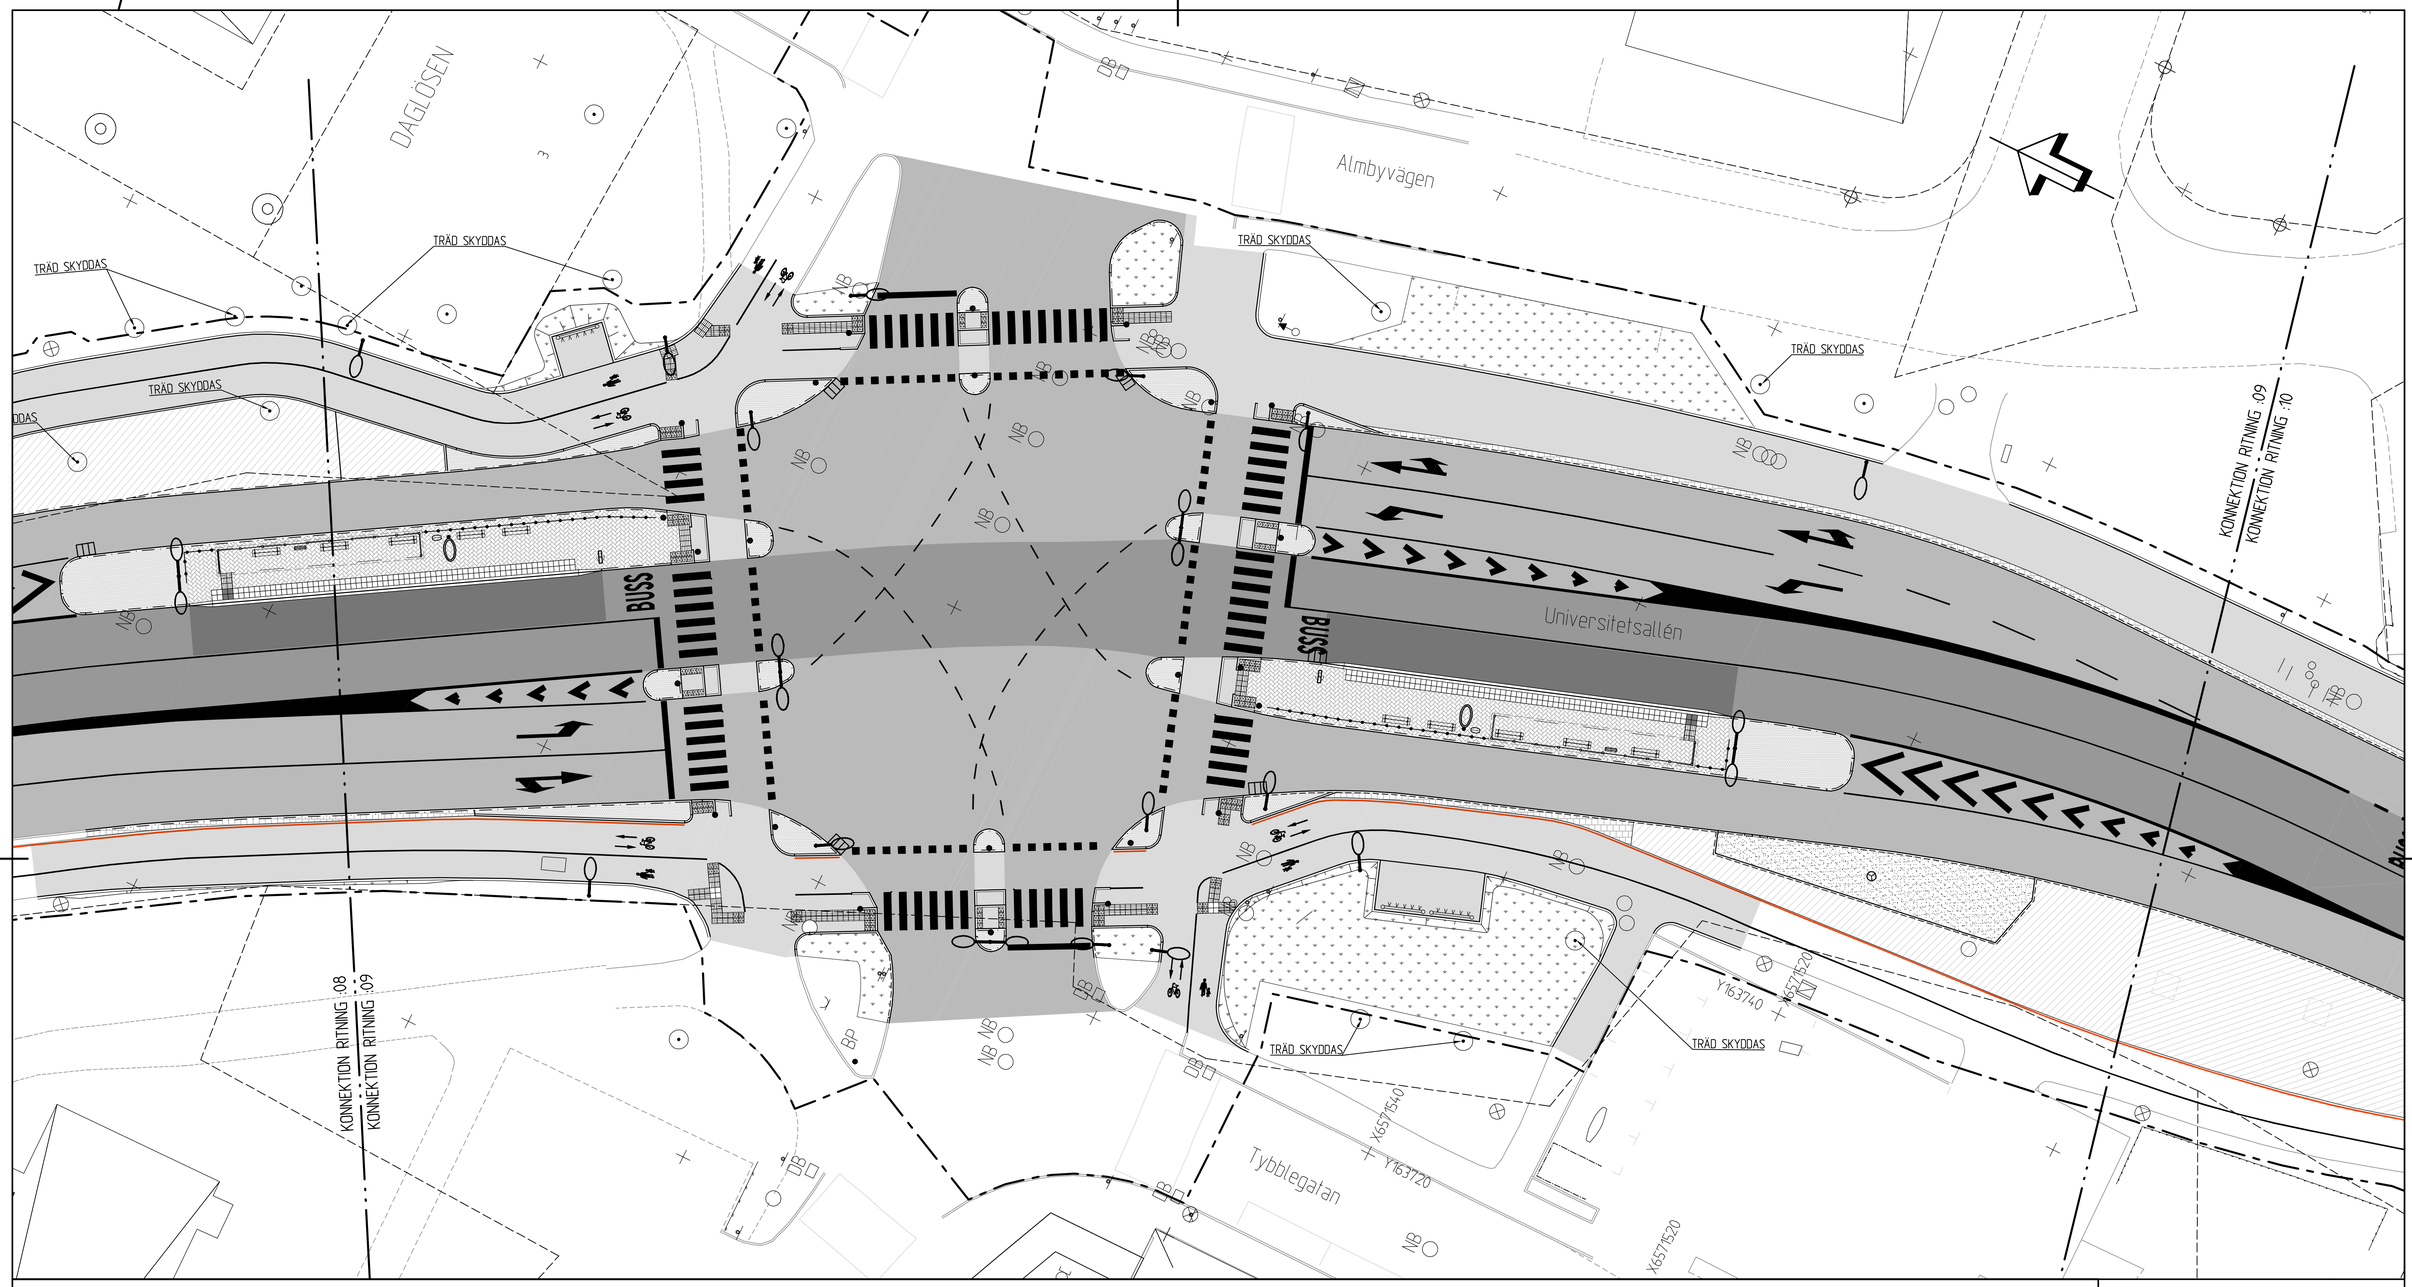

FÖRKLARINGAR

KOORDINATSYSTEM: SWEREF 99 15 00
HÖJDSYSTEM: RH 2000

- FASTIGHETSGRÄNS
- ARBETSOMRÅDE
- BEF PLANK
- BEF STÖDMUR
- BEF STENMUR
- BEF RÄCKE
- BEF STÄNGSEL
- BEF HÄCK
- BEF VÄGMÅLNING
- BEF VÄGMITT
- BEF VÄGKANT
- BEF KANTSTÖD
- BEF BUSSKANTSTÖD
- BEF ELSKÅP/ KABELSKÅP
- BEF BELYSNINGSSTOLPE
- BEF BELYSNING, LINSPANN

NB DB BP

- BEF BRUNNAR, BRANDPOST & VENTILER
- BEF TRAFIKSIGNAL & VÄGMÄRKE
- BEF FLAGGSTÅNG & REKLAMSKYLT
- BEF CYKELSTÄLL, POLLARE & PAPPERSKORG
- BEF TRÄD
- KANTSTEN RF, VISNING 10
- KANTSTEN GV, VISNING 1 (VISNING 0 VID RENINGSBÄDD)
- KANTSTEN RV, VISNING 0-6
- KANTSTEN RV, VISNING 10
- KANTSTÖD PORTSTEN
- HÅLLPLATSKANTSTÖD
- STÖDREMSA
- RÄCKE (HÅLLPLATS)
- CYKELSTÄLL
- POLLARE (PLACERAS INTILL KORTÉVÄGEN)
- VITA,- SVARTA,- SINUS- OCH KUPOLPLATTOR
- DAGVATTENBRUNN

- BELYSNINGSSTOLPE
- SIGNALSTOLPE
- BEF GC-RÄCKE (NY PLACERING)
- GC-RÄCKE
- BEF ELSKÅP/ KABELSKÅP, FLAGGSTÅNG & REKLAMSKYLT (NY PLACERING)
- GÅNG- OCH CYKELYTA ASFALT
- KÖRYTA ASFALT, ABS
- KÖRYTA ASFALT, ABT MED JÄRNOXID
- KÖRYTA ASFALT, ABD MED FÄRGPIGMENT
- PLATTYTA BTG 350x350
- PLATTYTA BTG 350x175
- SMÅGATSTEN
- GRÄSYTA
- PLANTERINGSYTA
- GRUSYTA

RITNINGSINDELNING

01 02 03 04 05 06 07 08 09 10 11

ANMÄRKNING:
UTFORMNING AV BUSSHÅLLPLATS ANGES PÅ RITNING 34-020:23.

SKALA 1:200 (i format A1)

0 1 2 5 10 15 20
METER

BET.	ANT.	ÄNDRINGEN AVSER	DATUM	SIGN

FÖRFRÅGNINGSUNDERLAG

WSP Samhällsbyggnad
Box 8094 (Kronforpsg 1)
700 08 Örebro
Tel: 010-722 55 00

UPPDRAG NR	RITAD/KONSTRUERAD AV	HANDLÄGGARE
10307427	E ANDERSSON	E ANDERSSON
DATUM	ANSVARIG	
2021-02-05	P SVEDIN	

INNAN ARBETET IGÅNGSÄTTES SKALL RESPEKTIVE LEDNINGSÄGARE KONTAKTAS FÖR UTVISANDE PÅ PLATSEN AV KABLAR OCH LEDNINGAR.

VID SCHAKTNING INTILL KABLAR SKALL LEDNINGSÄGARENS FÖRESKRIFTER FÖLJAS.

Kartblad:

Revidering	Datum	Sign.	Gransk.	
				G
				F
				E
				D
				C
				B
				A

BUS RAPID TRANSIT (BRT) DELSTRÄCKA 1, ETAPP 1

ÖSTERPLAN- TYBBLE

PLAN

TEKNISKA FÖRVALTNINGEN
Gatuavdelningen

DEN ...../..... 2021

KONSTR.	RITAD
SKALA 1:200	
RITN.-NR 34-020:09	REV.

FIL: R:\5425\10307427\1-CAD\1-BYGGF\34-020_09.DWG PLOTTAD: 2021-02-16 KL 07 AV ANVÄNDARE SEEA1863\1