

FÖRKLARINGAR

KOORDINATSYSTEM: SWEREF 99 15 00
HÖJDSYSTEM: RH 2000

- FASTIGHETSGRÄNS
- ARBETSOMRÅDE
- BEF PLANK
- BEF STÖDMUR
- BEF STENMUR
- BEF RÄCKE
- BEF STÄNGSEL
- BEF HÄCK
- BEF VÄGMÅLNING
- BEF VÄGMITT
- BEF VÄGKANT
- BEF KANTSTÖD
- BEF BUSSKANTSTÖD
- BEF ELSKÅP/ KABELSKÅP
- BEF BELYSNINGSTOLPE
- BEF BELYSNING, LINSPANN


- BEF BRUNNAR, BRANDPOST & VENTILER
- BEF TRAFIKSIGNAL & VÄGMÄRKE
- BEF FLAGGSTÄNG & REKLAMSKYLTT
- BEF CYKELSTÄLL, POLLARE & PAPPERSKORG
- BEF TRÄD
- KANTSTEN RV, VISNING 10
- KANTSTEN GV, VISNING 1 (VISNING 0 VID RENINGSBÄDD)
- KANTSTEN RV, VISNING 0-6
- KANTSTEN RV, VISNING 10
- KANTSTÖD PORTSTEN
- HÄLLPLATSKANTSTÖD
- STÖDREMSA
- RÄCKE (HÄLLPLATS)
- CYKELSTÄLL
- POLLARE (PLACERAS INTILL KORTÉVÄGEN)
- VITA, - SVARTA, - SINUS- OCH KUPOLPLATTOR
- DAGVATTENBRUNN

NB DB BP ↑

BEF BRUNNAR, BRANDPOST & VENTILER
 BEF TRAFIKSIGNAL & VÄGMÄRKE
 BEF FLAGGSTÄNG & REKLAMSKYLTT
 BEF CYKELSTÄLL, POLLARE & PAPPERSKORG
 BEF TRÄD
 KANTSTEN RV, VISNING 10
 KANTSTEN GV, VISNING 1 (VISNING 0 VID RENINGSBÄDD)
 KANTSTEN RV, VISNING 0-6
 KANTSTEN RV, VISNING 10
 KANTSTÖD PORTSTEN
 HÄLLPLATSKANTSTÖD
 STÖDREMSA
 RÄCKE (HÄLLPLATS)
 CYKELSTÄLL
 POLLARE (PLACERAS INTILL KORTÉVÄGEN)
 VITA, - SVARTA, - SINUS- OCH KUPOLPLATTOR
 DAGVATTENBRUNN


BELYSNINGSTOLPE
 SIGNALSTOLPE
 BEF GC-RÄCKE (NY PLACERING)
 GC-RÄCKE
 BEF ELSKÅP/ KABELSKÅP, FLAGGSTÄNG & REKLAMSKYLTT (NY PLACERING)
 GÅNG- OCH CYKELYTA ASFALT
 KÖRYTA ASFALT, ABS
 KÖRYTA ASFALT, ABT MED JÄRNOXID
 KÖRYTA ASFALT, ABD MED FÄRGPIGMENT
 PLATTYTA BTG 350x350
 PLATTYTA BTG 350x175
 SMÅGATSTEN
 GRÄSYTA
 PLANTERINGSYTA
 GRUSYTA

RITNINGSENDELNING

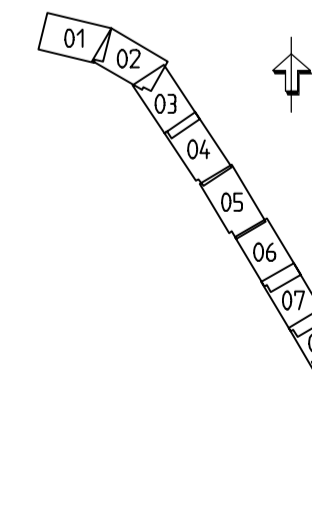

ANMÄRKNING:
UTFORMNING AV BUSSHÄLLPLATS ANGES
PÅ RITNING 34-020:23.

SKALA 1:200 (i format A1)

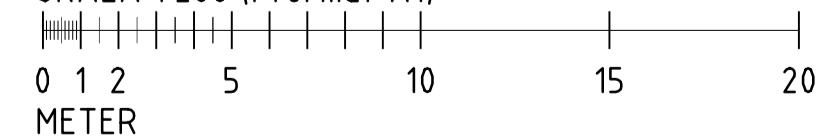

INNAN ARBETET IGÅNGSÄTTES
 SKALL RESPEKTIVE LEDNINGSÄGARE
 KONTAKTAS FÖR UTVISANDE PÅ
 PLATSEN AV KABLAR OCH
 LEDNINGAR.
 VID SCHAKTNING INTILL KABLAR
 SKALL LEDNINGSÄGARENS FÖRE-
 SKRIFTER FÖLJAS.

Kartblad					
Revidering	Datum	Sign.	Gransk.		

BUS RAPID TRANSIT (BRT)
DELSTRÄCKA 1, ETAPP 1
 ÖSTERPLAN- TYBBLE
 PLAN

BET	ANT	ÄNDRINGEN AVSER	DATUM	SKN
FÖRFRÅGNINGSUNDERLAG				
WSP Samhällsbyggnad Box 8094 (Kronförpsg 1) 700 08 Örebro Tel: 010-722 55 00				
UPPDRAG NR 103074:27	RITAD/KONSTRUERAD AV E ANDERSSON	HANDLAGGARE E ANDERSSON		
DATUM 2021-02-05	ANSVARIG P SVEDIN			
			TEKNISKA FÖRVALTNINGEN Gatuavdelningen	
			SKALA 1:200	REV.
			RITNING NR 34-020:10	