DETALJ HÅLLPLATSER

KANTSTEN AV TYP GV2, VISNING 1CM

KANTSTEN AV TYP RV2, VARIERANDE VISNING

KANTSTEN AV TYP RF2, VISNING 10CM

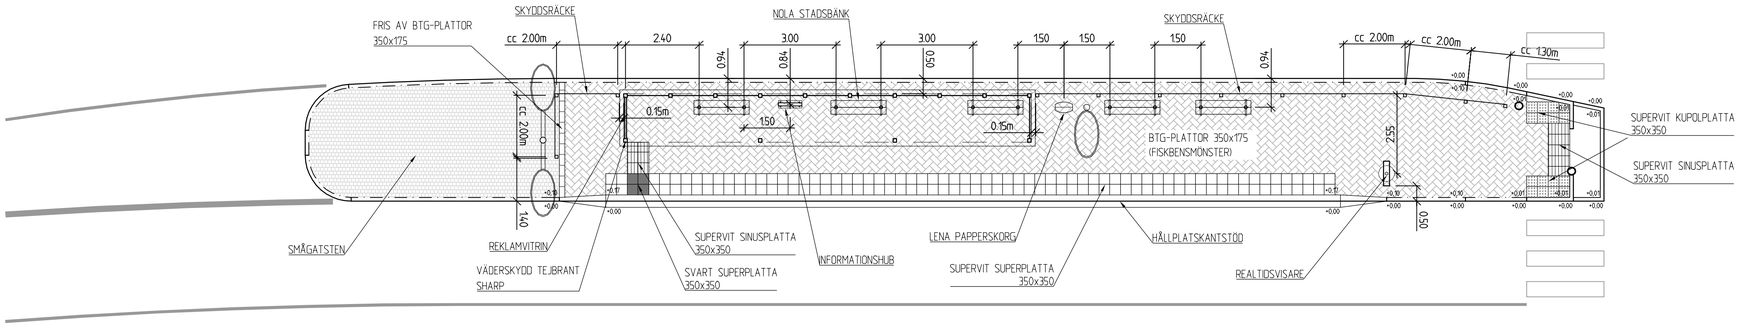

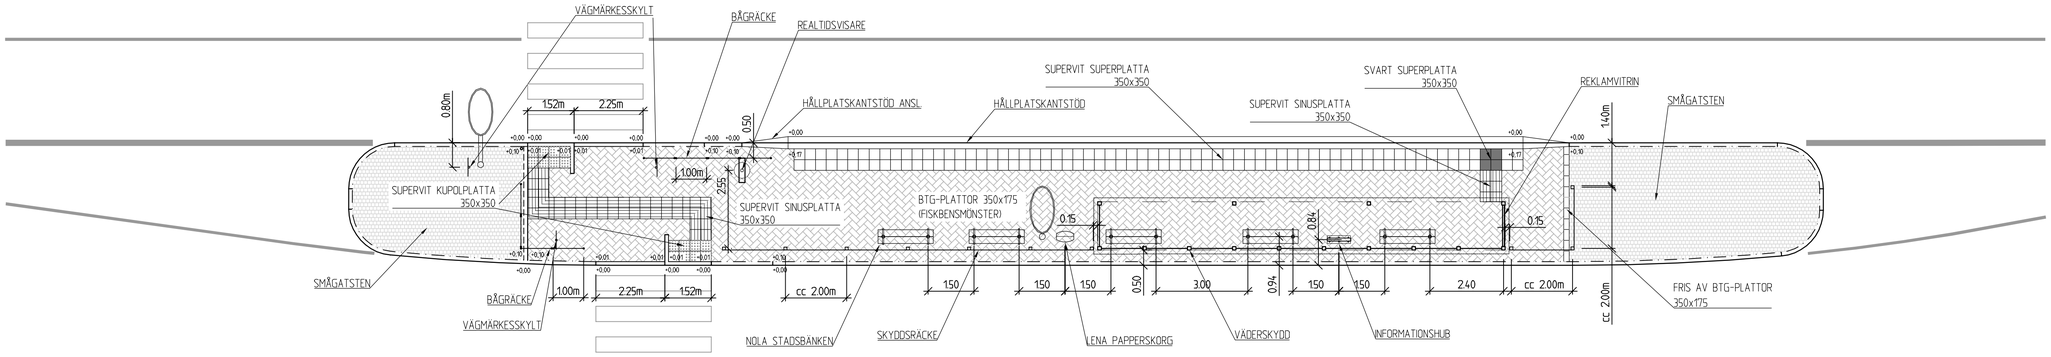

TYPSEKTION
GRUNDLÄGGNING VÄDERSKYDD
SKALA 1:50

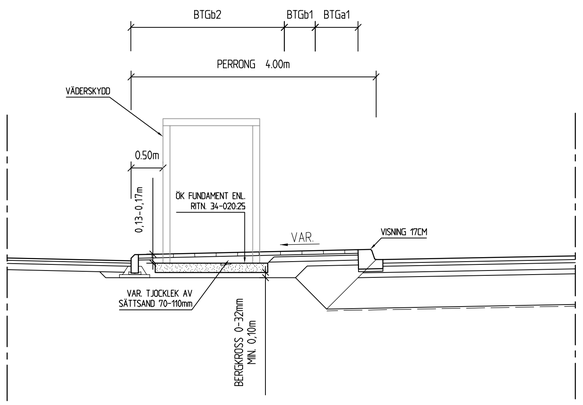

SKALA 1:100

0 1 2 5 10

METER

BET	ANT	ÄNDRINGEN AVSER	DATUM	SIGN
A	-	ENLIGT KFU1	2021-03-05	PS

FÖRFRÅGNINGSUNDERLAG

WSP Samhällsbyggnad
Box 8094 (Kronforpsg 1)
700 08 Örebro
Tel: 010-722 55 00

UPPDRAG NR	RITAD/KONSTRUERAD AV	HANDLÄGGARE
10307427	J HALVARSSON	J HALVARSSON
DATUM	ANSVARIG	
2021-02-05	P SVEDIN	

INNAN ARBETET IGÅNGSÄTTES SKALL RESPEKTIVE LEDNINGSÄGARE KONTAKTAS FÖR UTVISANDE PÅ PLATSEN AV KABLAR OCH LEDNINGAR.

VID SCHAKTNING INTILL KABLAR SKALL LEDNINGSÄGARENS FÖRESKRIFTER FÖLJAS.

Kartblad.

Revidering | Datum | Sign. | Granskning

G F E D C B A

BUS RAPID TRANSIT (BRT)
DELSTRÄCKA 1, ETAPP 1

ÖSTERPLAN- TYBBLE

DETALJ

TEKNISKA FÖRVALTNINGEN
Gatuavdelningen

DEN ...../..... 2021

KONSTR.	RITAD
SKALA 1:100	
RITN.-NR 34-020:23	REV. A