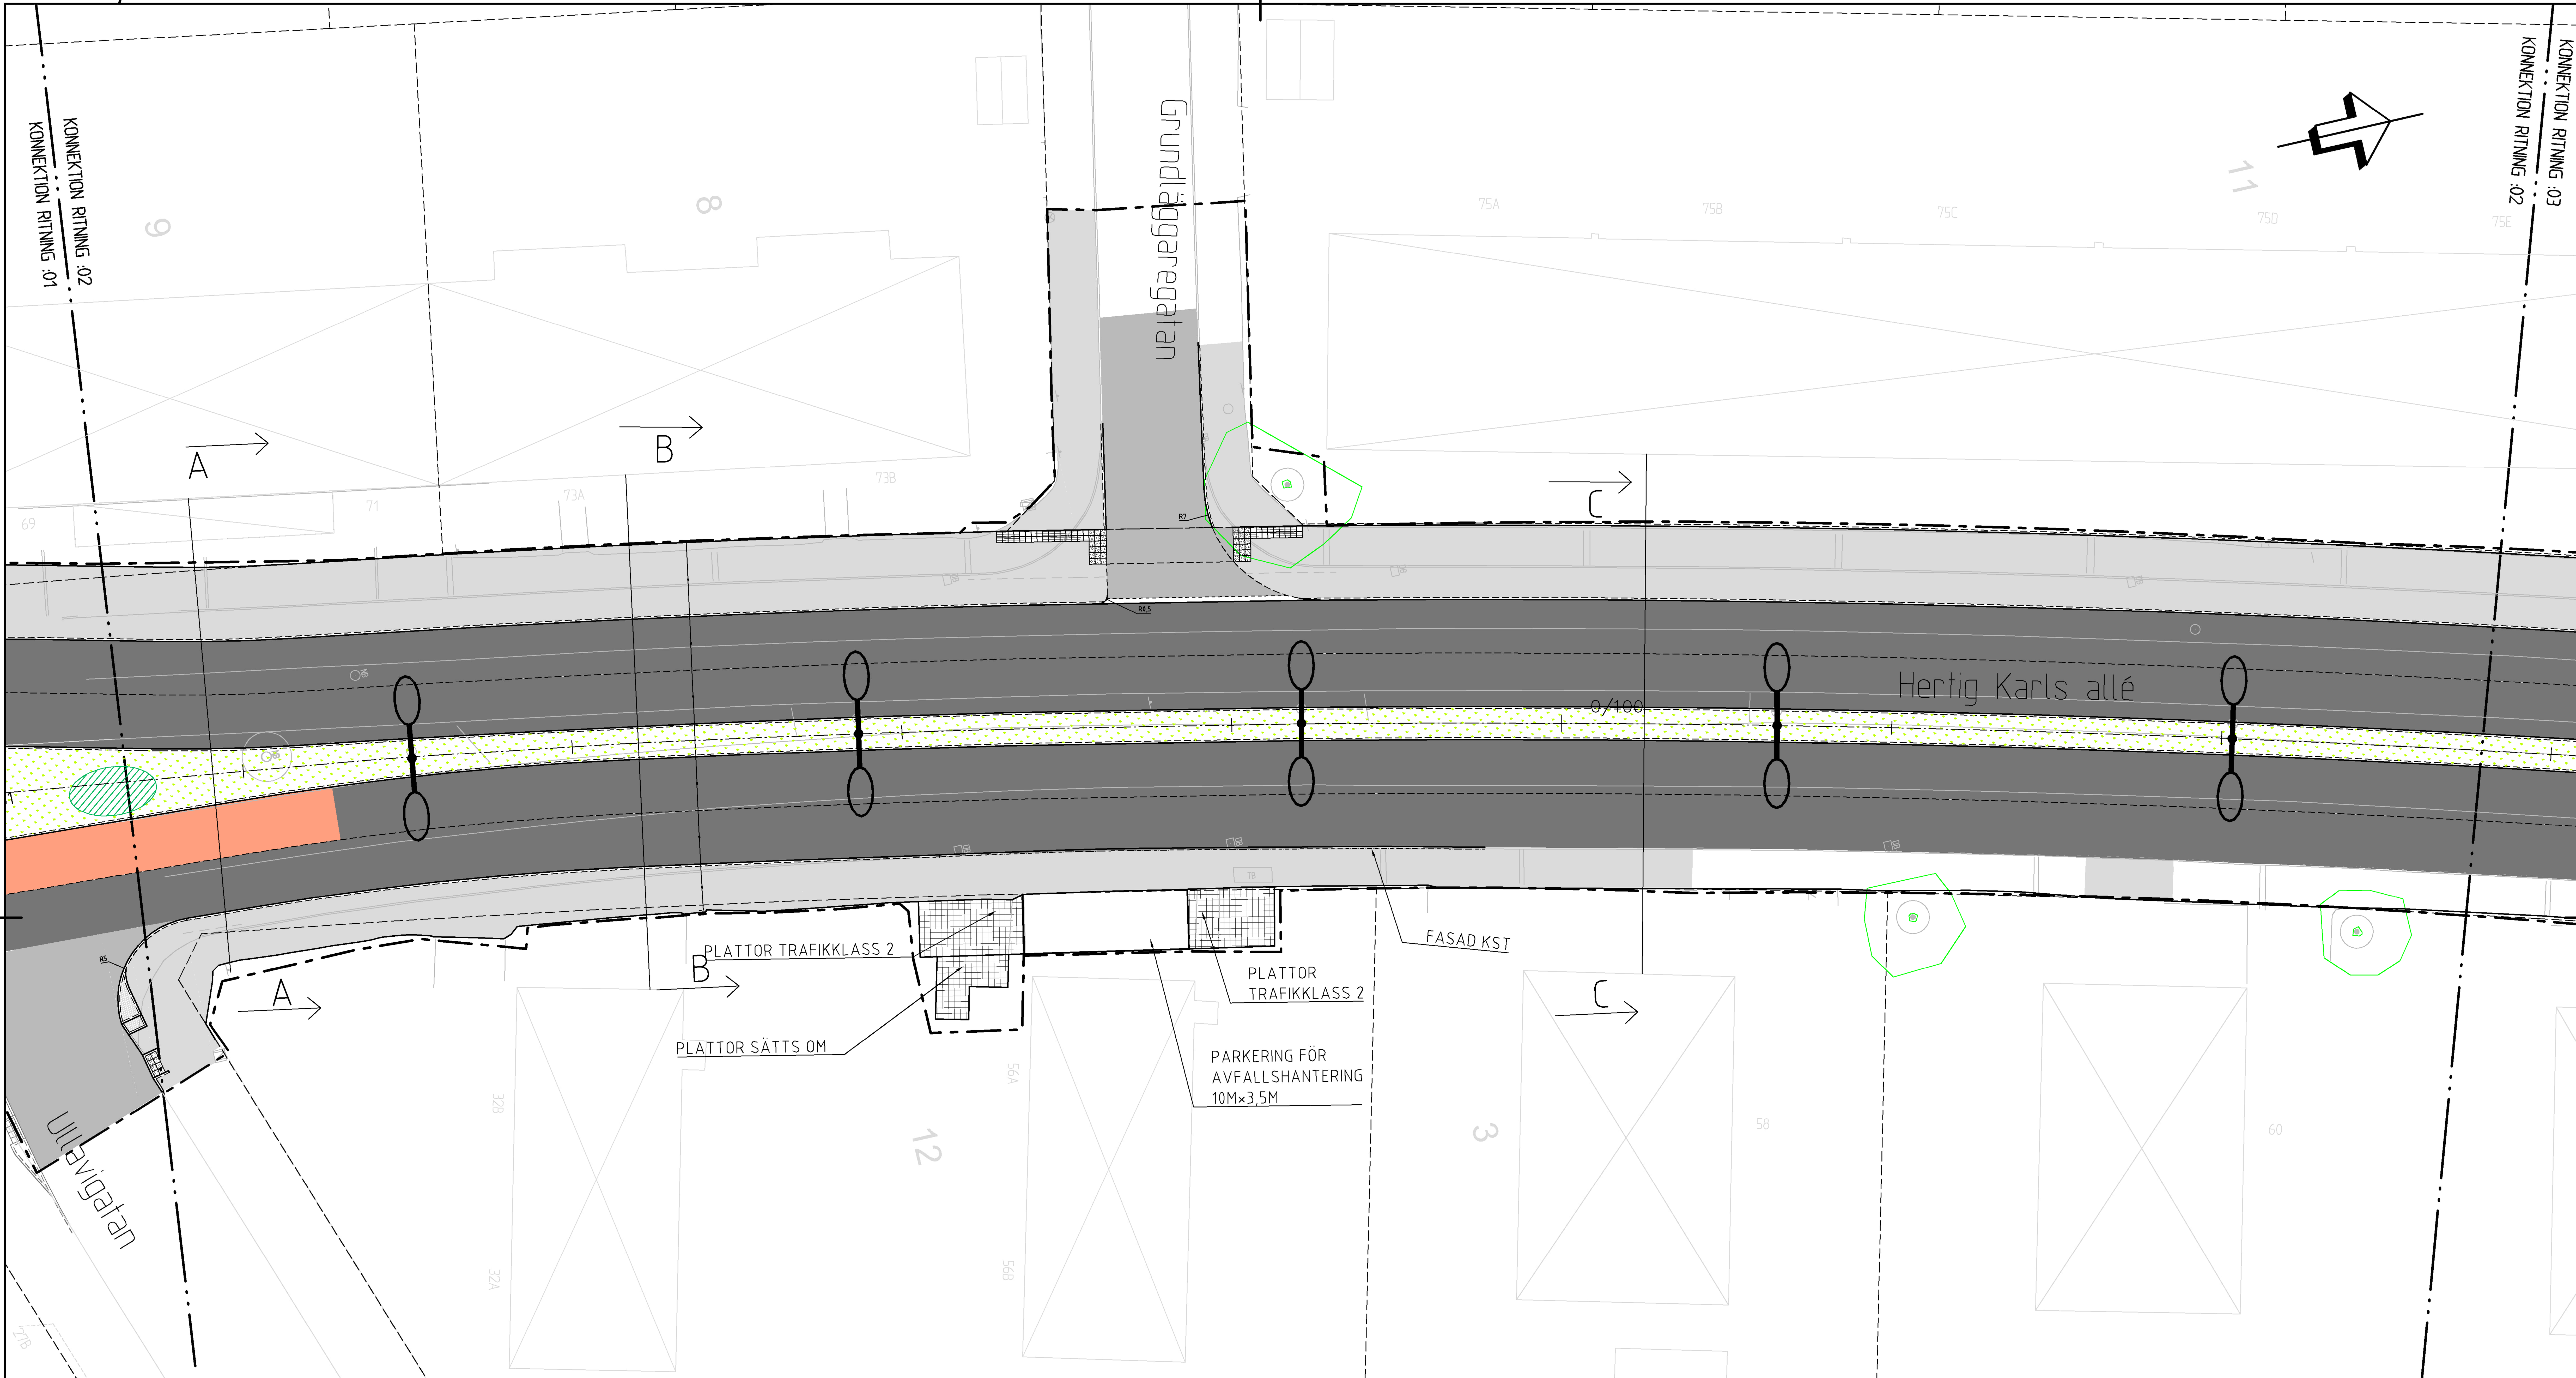


## FÖRKLARINGAR

KOORDINATSYSTEM: SWEREF 99 15 00
HÖJDSYSTEM: RH 2000

FASTIGHETSGRÄNS
ARBETSOMRÅDE
BEF. STÖDMUR
BEF. STAKET/ STÄNGSEL
BEF. VÄGRÄCKE
BEF. GÅNG- OCH CYKELRÄCKE
BEF. HÄCK
BEF. VÄGMITT
BEF. ASFALTSKANT
BEF. GRUSKANT
BEF. KANTSTÖD
BEF. TRÄD & BUSKAR
BEF. BELYSNING, LINSPANN
BEF. BELYSNINGSSTOLPE
BEF. ELSKÅP/ KABELSKÅP

DB ENB NB

BEF. TRAFIKSIGNAL
BEF. BRUNNAR, BRANDPOST & VENTILER
BEF. VÄGMÄRKE & FUNDAMENT PORTAL
BEF MOTORVÄRMARE, REKLAMSKYLT, POLLARE, SKRÄPKORG & BÄNK
KANTSTEN RV2 (VISNING 10cm)
PORTSTEN
STÖDREMSA
RÄCKE (HÅLLPLATS/CYKELRÄCKE)
BTG-PLATTOR 350x350
NYTT TRÄD
VÄGMÄRKESSTOLPE, VÄGMÄRKESBÅGE
VÄGMÄRKE PÅ SIGNALSTOLPE
KOPPLINGSSKÅP FÖR BELYSNING
LINSPÄND BELYSNING
BELYSNINGSSTOLPE ENLIGT FSA-TABELL
A A
SEKTIONSANGIVELSE FÖR NORMALSEKTIONER

GÅNG- OCH CYKELYTA ASFALT, ABT 11 B160/220
KÖRYTA ASFALT, ABS 16 PMB 45/80-55 + ABb22 B70/100
ASFALT, ABT 11 B70/100
ASFALT, ABT 16 B70/100
MÅLAD KÖRYTA ASFALT, ABS 16 PMB 45/80-55 + ABb22 B70/100
HÅLLPLATS, ABD 16 B70/100, MED RÖTT PIGMENT
PLATTYTA BTG 350x175
PLATTYTA BTG 350x350
SMÅGATSTEN
GRÄSARMERINGSPLATTOR
GRÄSYTA / ÄNGSYTA
PLANTERINGSYTA
FÖRDRÖJNINGSYTA / RAINGARDEN
BEFINTLIG GRÖNYTA
LÖKPLANTERING PÅ BEFINTLIG YTA

RITNINGSINDELNING

01 02 03 04 04A 05 06 07 08 09 10

SKALA 1:200
0 1 2 5 10 15 20
METER

| BET | ÄNDRINGEN AVSER | DATUM | SIGN |
|---|---|---|---|

**BYGGHANDLING**


WSP Samhällsbyggnad
Östra Bangatan 9
703 61 Örebro
Tel: 010-722 55 00


| UPPDRAG NR | RITAD/KONSTRUERAD AV | HANDLÄGGARE |
|---|---|---|
| 10373454 | D NYLUND | R GÖRTZ |
| DATUM | ANSVARIG | |
| 2026-05-20 | PETER SVEDIN | |

INNAN ARBETET IGÅNGSÄTTES SKALL RESPEKTIVE LEDNINGSÄGARE KONTAKTAS FÖR UTVISANDE PÅ PLATSEN AV KABLAR OCH LEDNINGAR.

VID SCHAKTNING INTILL KABLAR SKALL LEDNINGSÄGARENS FÖRESKRIFTER FÖLJAS.

| Kartblad: | | | | |
|---|---|---|---|---|
| | | | | G |
| | | | | F |
| | | | | E |
| | | | | D |
| | | | | C |
| | | | | B |
| | | | | A |
| Revidering | Datum | Sign. | Gransk. | |

**BUS RAPID TRANSIT (BRT)**
**ETAPP 2**
ÖREBRO KOMMUN

PLAN

TEKNISKA FÖRVALTNINGEN
Gatuavdelningen
ÖREBRO

| KONSTR. | RITAD |
|---|---|
| DEN ........./......... 2025 | |
| SKALA | 1:200, A1 |
| RITN.-NR | 34-026_02 |
| REV. | |

FIL: R:\5042\10373454\4_CAD\1_RITDEF\34-026_02.DWG PLOTTAD: 2026-05-26 11:47 AV ANVÄNDARE SERT18865