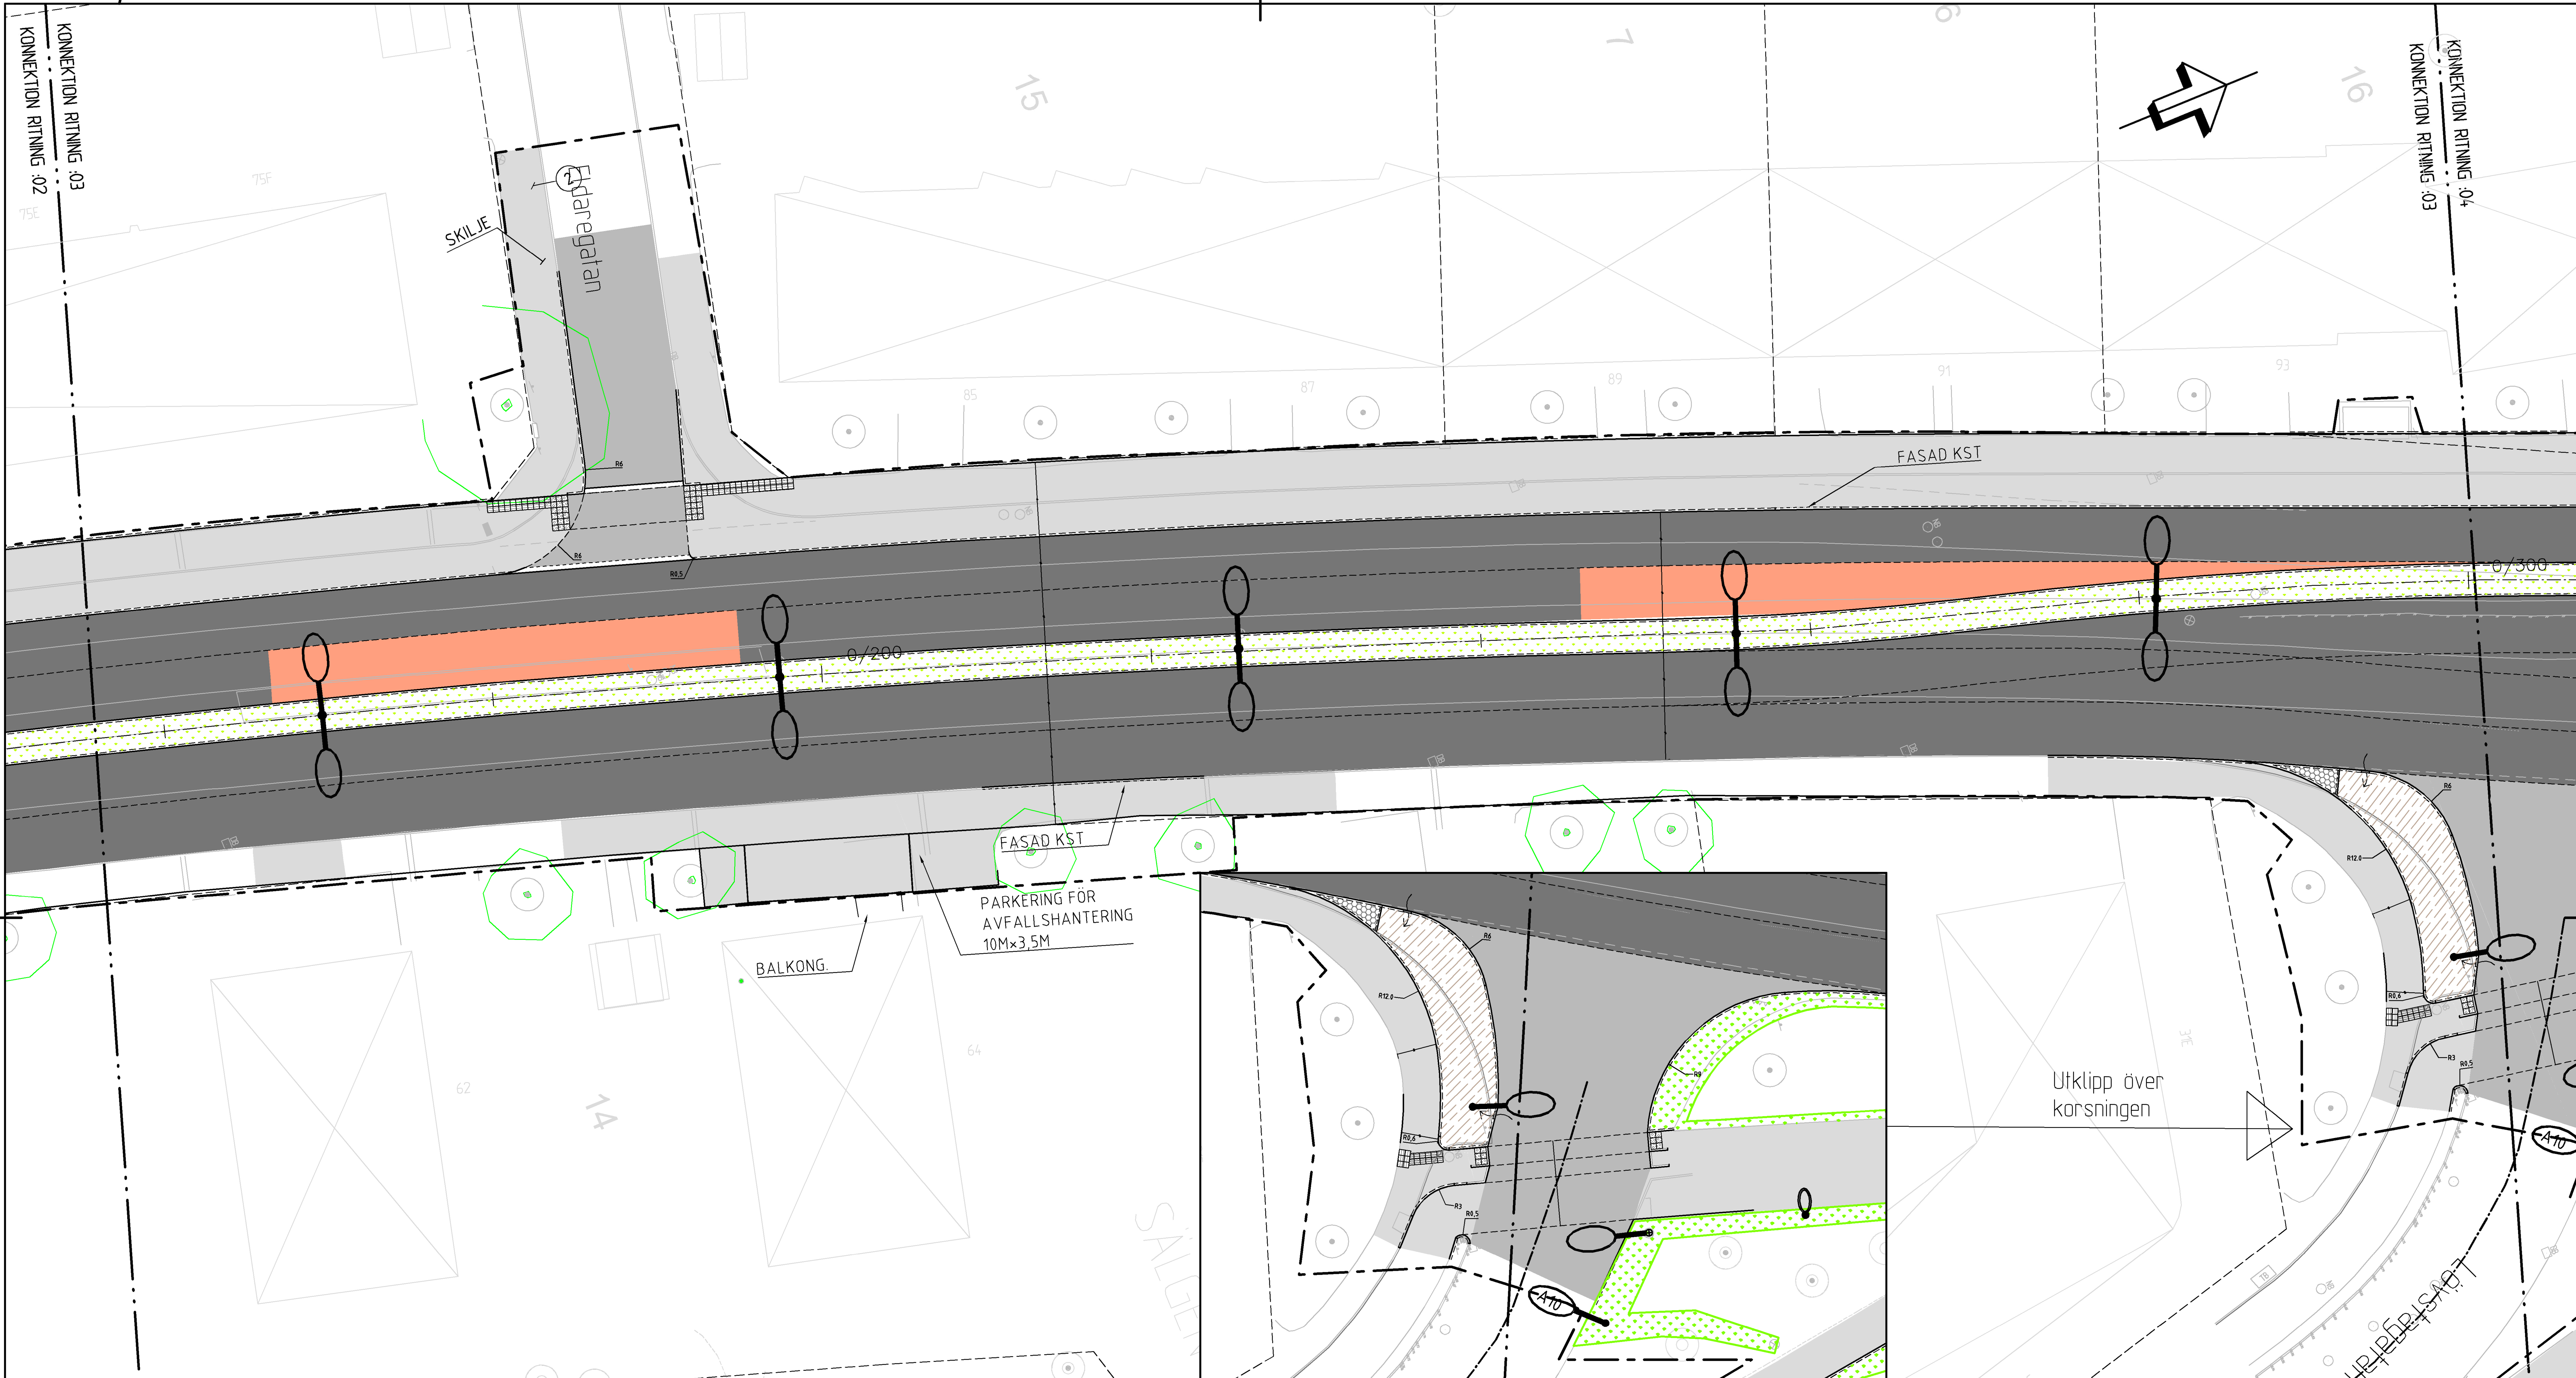

FÖRKLARINGAR

KOORDINATSYSTEM: SWEREF 99 15 00
HÖJDSYSTEM: RH 2000

- FASTIGHETSGRÄNS
- ARBETSOMRÅDE
- BEF. STÖDMUR
- BEF. STAKET/ STÄNGSEL
- BEF. VÄGRÄCKE
- BEF. GÅNG- OCH CYKELRÄCKE
- BEF. HÄCK
- BEF. VÄGMITT
- BEF. ASFALTSKANT
- BEF. GRUSKANT
- BEF. KANTSTÖD
- BEF. TRÄD & BUSKAR
- BEF. BELYSNING, LINSPANN
- BEF. BELYSNINGSSTOLPE
- BEF. ELSKÅP/ KABELSKÅP

DB ENB NB

- BEF. TRAFIKSIGNAL
- BEF. BRUNNAR, BRANDPOST & VENTILER
- BEF. VÄGMÄRKE & FUNDAMENT PORTAL
- BEF MOTORVÄRMARE, REKLAMSKYLT, POLLARE, SKRÄPKORG & BÄNK
- KANTSTEN RV2 (VISNING 10cm)
- PORTSTEN
- STÖDREMSA
- RÄCKE (HÅLLPLATS/CYKELRÄCKE)
- BTG-PLATTOR 350x350
- NYTT TRÄD
- VÄGMÄRKESSTOLPE, VÄGMÄRKESBÅGE
- VÄGMÄRKE PÅ SIGNALSTOLPE
- KOPPLINGSSKÅP FÖR BELYSNING
- LINSPÄND BELYSNING
- BELYSNINGSSTOLPE ENLIGT FSA-TABELL
- SEKTIONSANGIVELSE FÖR NORMALSEKTIONER (A A)

- GÅNG- OCH CYKELYTA ASFALT, ABT 11 B160/220
- KÖRYTA ASFALT, ABS 16 PMB 45/80-55 + ABb22 B70/100
- ASFALT, ABT 11 B70/100
- ASFALT, ABT 16 B70/100
- MÅLAD KÖRYTA ASFALT, ABS 16 PMB 45/80-55 + ABb22 B70/100
- HÅLLPLATS, ABD 16 B70/100, MED RÖTT PIGMENT
- PLATTYTA BTG 350x175
- PLATTYTA BTG 350x350
- SMÅGATSTEN
- GRÄSARMERINGSPLATTOR
- GRÄSYTA / ÄNGSYTA
- PLANTERINGSYTA
- FÖRDRÖJNINGSYTA / RAINGARDEN
- BEFINTLIG GRÖNYTA
- LÖKPLANTERING PÅ BEFINTLIG YTA

RITNINGSINDELNING

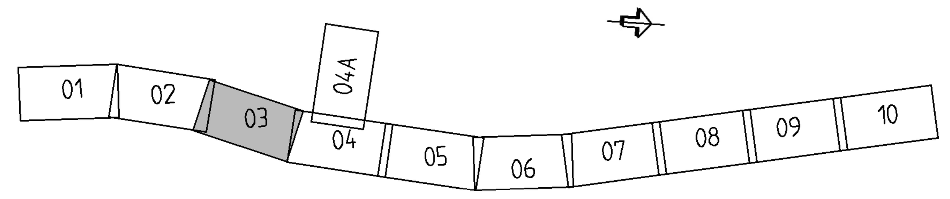

SKALA 1:200

0 1 2 5 10 15 20
METER

INNAN ARBETET IGÅNGSÄTTES SKALL RESPEKTIVE LEDNINGSÄGARE KONTAKTAS FÖR UTVISANDE PÅ PLATSEN AV KABLAR OCH LEDNINGAR.

VID SCHAKTNING INTILL KABLAR SKALL LEDNINGSÄGARENS FÖRESKRIFTER FÖLJAS.

Kartblad:				
				G
				F
				E
				D
				C
				B
				A
Revidering	Datum	Sign.	Gransk.	

BET	ÄNDRINGEN AVSER	DATUM	SIGN

BYGGHANDLING

WSP Samhällsbyggnad
Östra Bangatan 9
703 61 Örebro
Tel: 010-722 55 00

UPPDRAG NR	RITAD/KONSTRUERAD AV	HANDLÄGGARE
10373454	D NYLUND	R GÖRTZ
DATUM	ANSVARIG	
2026-05-20	PETER SVEDIN	

BUS RAPID TRANSIT (BRT)
ETAPP 2
ÖREBRO KOMMUN

PLAN

TEKNISKA FÖRVALTNINGEN
Gatuavdelningen

DEN ..../......... 2025

KONSTR. | RITAD

SKALA 1:200, A1

RITN.-NR 34-026_03 | REV.

FIL: R:\5042\10373454\4_CAD\1\RITDEF\34-026_03.DWG PLOTTAD: 2026-05-26 11:53 AV ANVÄNDARE SERT18865