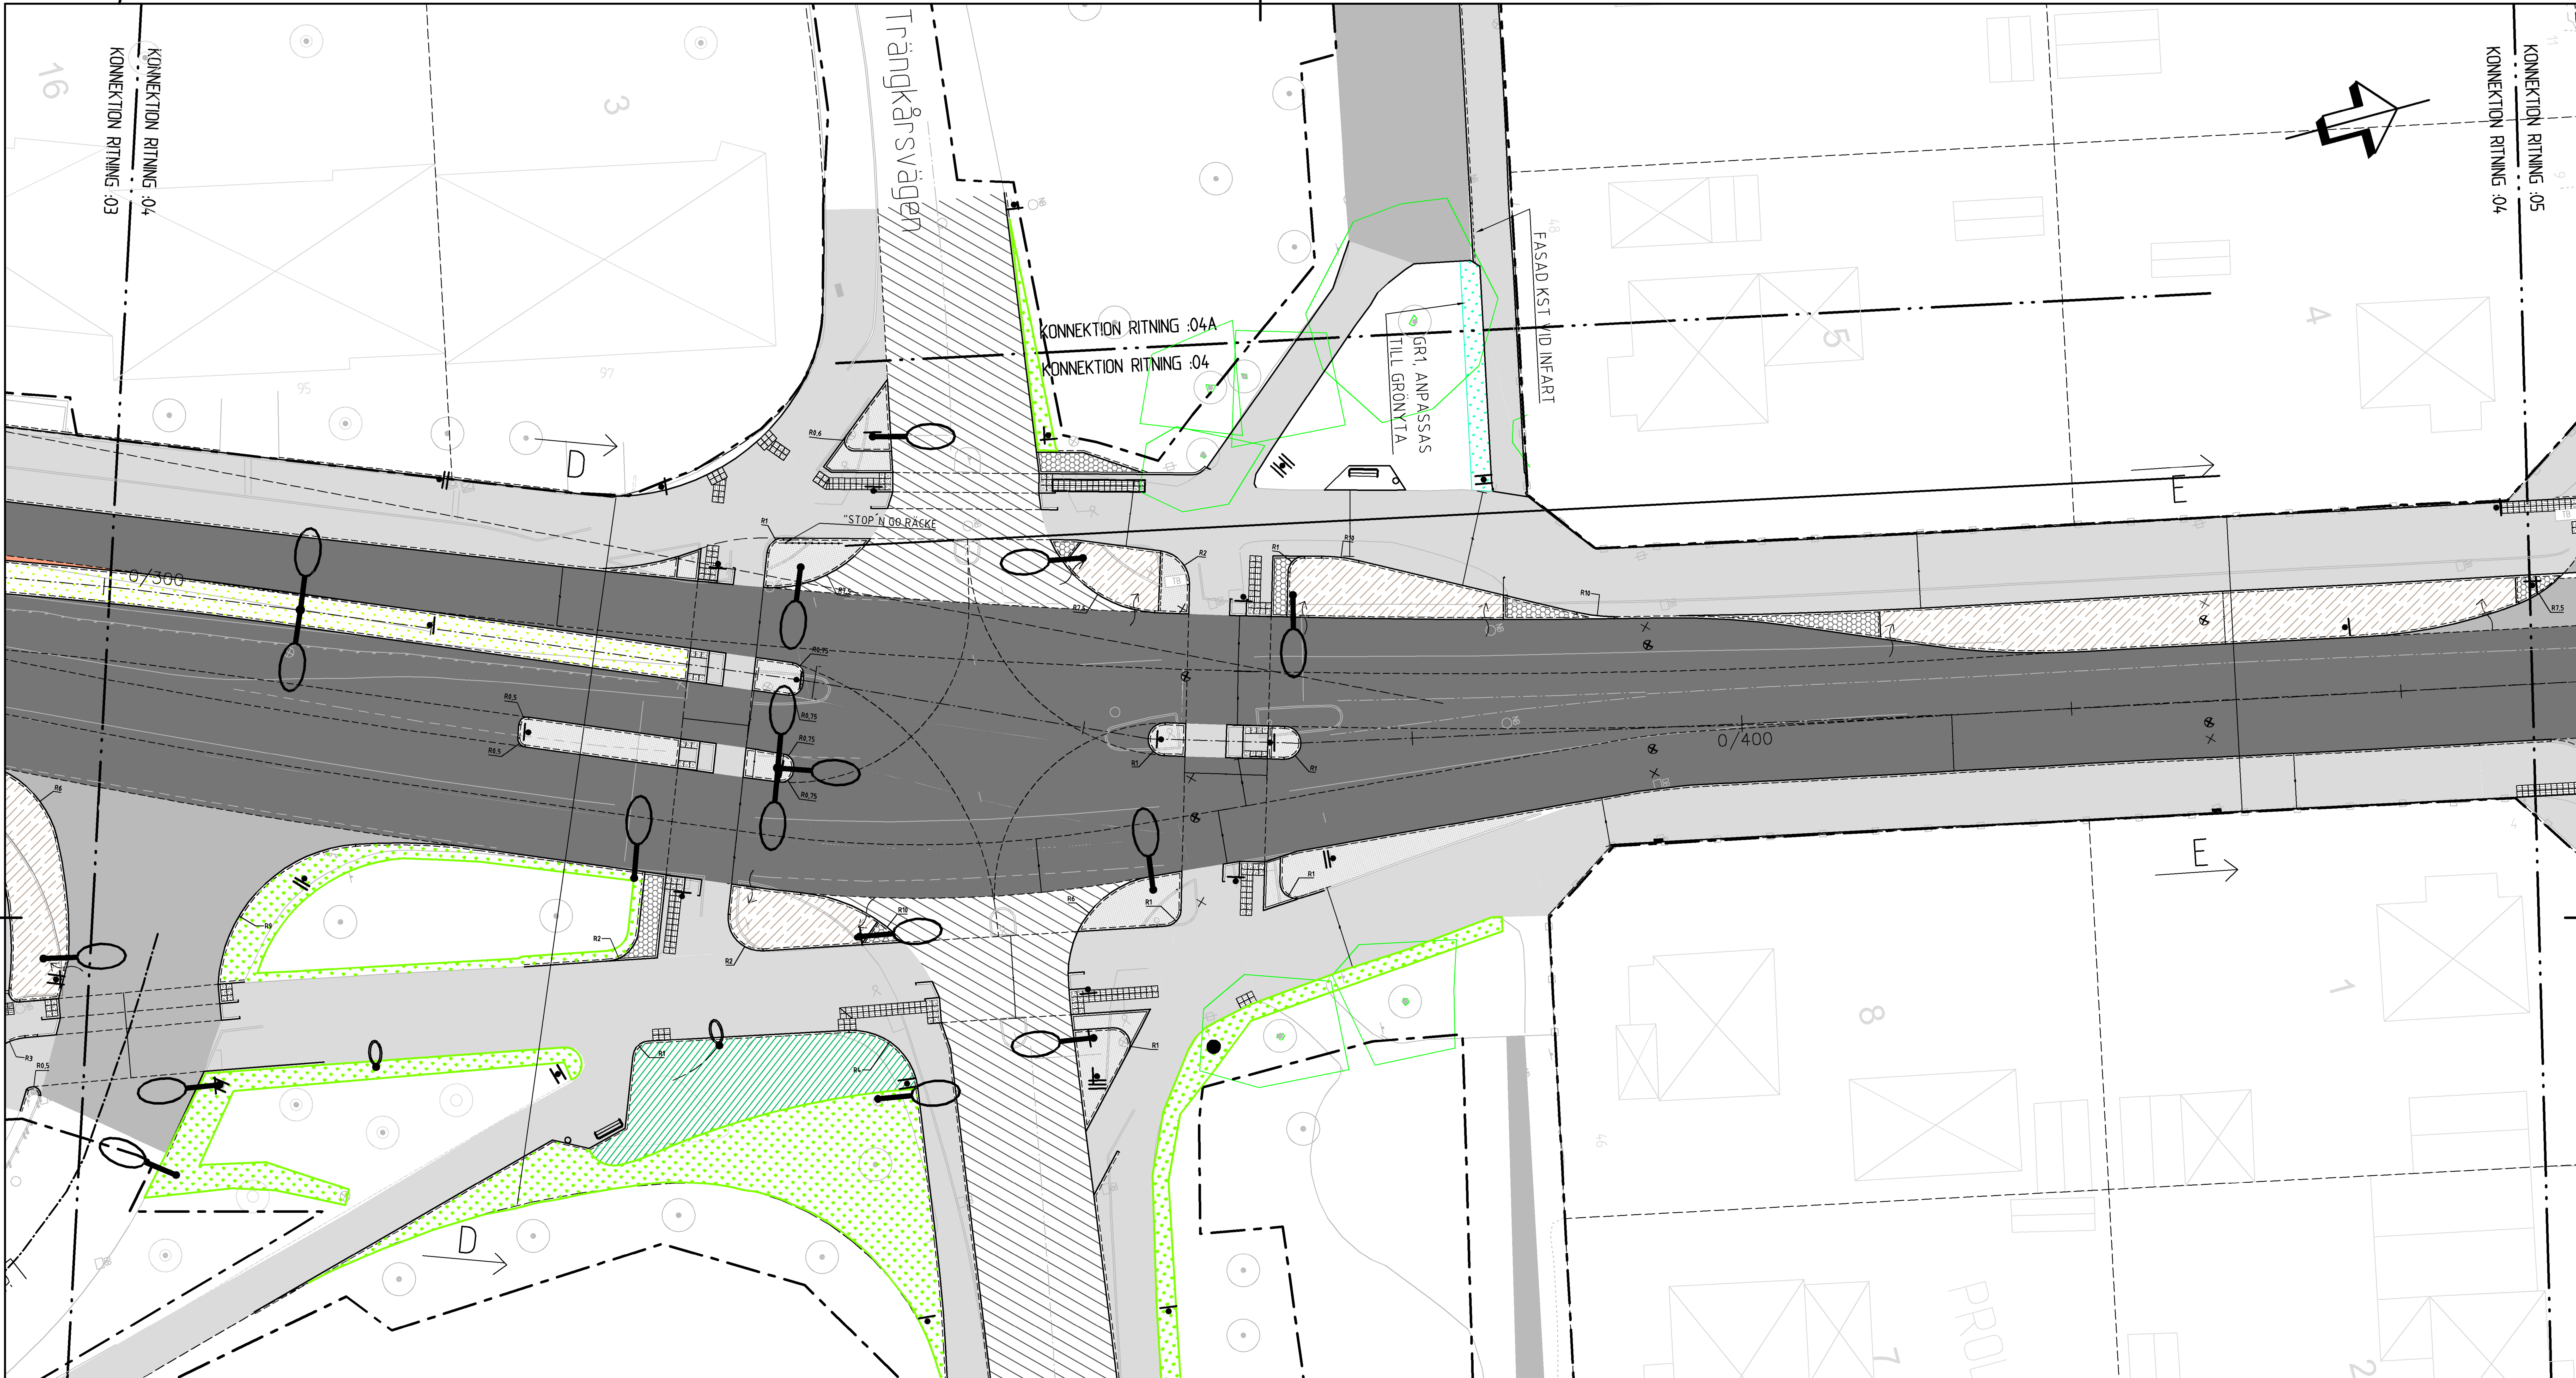

FÖRKLARINGAR

KOORDINATSYSTEM: SWEREF 99 15 00
HÖJDSYSTEM: RH 2000

FASTIGHETSGRÄNS
ARBETSOMRÅDE
BEF. STÖDMUR
BEF. STAKET/ STÄNGSEL
BEF. VÄGRÄCKE
BEF. GÅNG- OCH CYKELRÄCKE
BEF. HÄCK
BEF. VÄGMITT
BEF. ASFALTSKANT
BEF. GRUSKANT
BEF. KANTSTÖD
BEF. TRÄD & BUSKAR
BEF. BELYSNING, LINSPANN
BEF. BELYSNINGSSTOLPE
BEF. ELSKÅP/ KABELSKÅP

DB ENB NB

BEF. TRAFIKSIGNAL
BEF. BRUNNAR, BRANDPOST & VENTILER
BEF. VÄGMÄRKE & FUNDAMENT PORTAL
BEF MOTORVÄRMARE, REKLAMSKYLT, POLLARE, SKRÄPKORG & BÄNK
KANTSTEN RV2 (VISNING 10cm)
PORTSTEN
STÖDREMSA
RÄCKE (HÅLLPLATS/CYKELRÄCKE)
BTG-PLATTOR 350x350
NYTT TRÄD
VÄGMÄRKESSTOLPE, VÄGMÄRKESBÅGE
VÄGMÄRKE PÅ SIGNALSTOLPE
KOPPLINGSSKÅP FÖR BELYSNING
LINSPÄND BELYSNING
BELYSNINGSSTOLPE ENLIGT FSA-TABELL
SEKTIONSANGIVELSE FÖR NORMALSEKTIONER

A A

GÅNG- OCH CYKELYTA ASFALT, ABT 11 B160/220
KÖRYTA ASFALT, ABS 16 PMB 45/80-55 + ABb22 B70/100
ASFALT, ABT 11 B70/100
ASFALT, ABT 16 B70/100
MÅLAD KÖRYTA ASFALT, ABS 16 PMB 45/80-55 + ABb22 B70/100
HÅLLPLATS, ABD 16 B70/100, MED RÖTT PIGMENT
PLATTYTA BTG 350x175
PLATTYTA BTG 350x350
SMÅGATSTEN
GRÄSARMERINGSPLATTOR
GRÄSYTA / ÄNGSYTA
PLANTERINGSYTA
FÖRDRÖJNINGSYTA / RAINGARDEN
BEFINTLIG GRÖNYTA
LÖKPLANTERING PÅ BEFINTLIG YTA

RITNINGSINDELNING

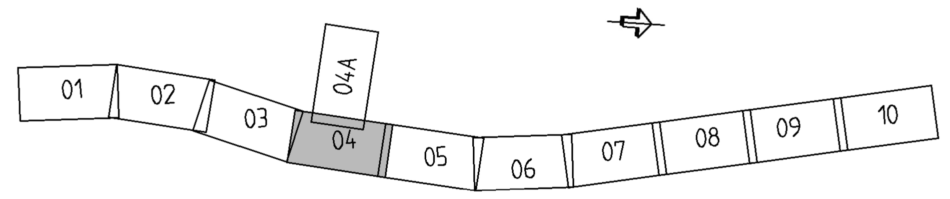

SKALA 1:200
0 1 2 5 10 15 20
METER

BET	ÄNDRINGEN AVSER	DATUM	SIGN

BYGGHANDLING

WSP Samhällsbyggnad
Östra Bangatan 9
703 61 Örebro
Tel: 010-722 55 00

UPPDRAG NR	RITAD/KONSTRUERAD AV	HANDLÄGGARE
10373454	D NYLUND	R GÖRTZ
DATUM	ANSVARIG	
2026-05-20	PETER SVEDIN	

INNAN ARBETET IGÅNGSÄTTES SKALL RESPEKTIVE LEDNINGSÄGARE KONTAKTAS FÖR UTVISANDE PÅ PLATSEN AV KABLAR OCH LEDNINGAR.

VID SCHAKTNING INTILL KABLAR SKALL LEDNINGSÄGARENS FÖRESKRIFTER FÖLJAS.

Kartblad:				
				G
				F
				E
				D
				C
				B
				A
Revidering	Datum	Sign.	Gransk.	

BUS RAPID TRANSIT (BRT)
ETAPP 2
ÖREBRO KOMMUN

PLAN

TEKNISKA FÖRVALTNINGEN
Gatuavdelningen

DEN ..../........ 2025

KONSTR.	RITAD
SKALA 1:200, A1	
RITN.-NR 34-026_04	REV.

FIL: R:\5042\10373454_CAD\TVRITDEF\34-026_04.DWG PLOTTAD: 2026-05-26 11:58 AV ANVÄNDARE SERT18865