



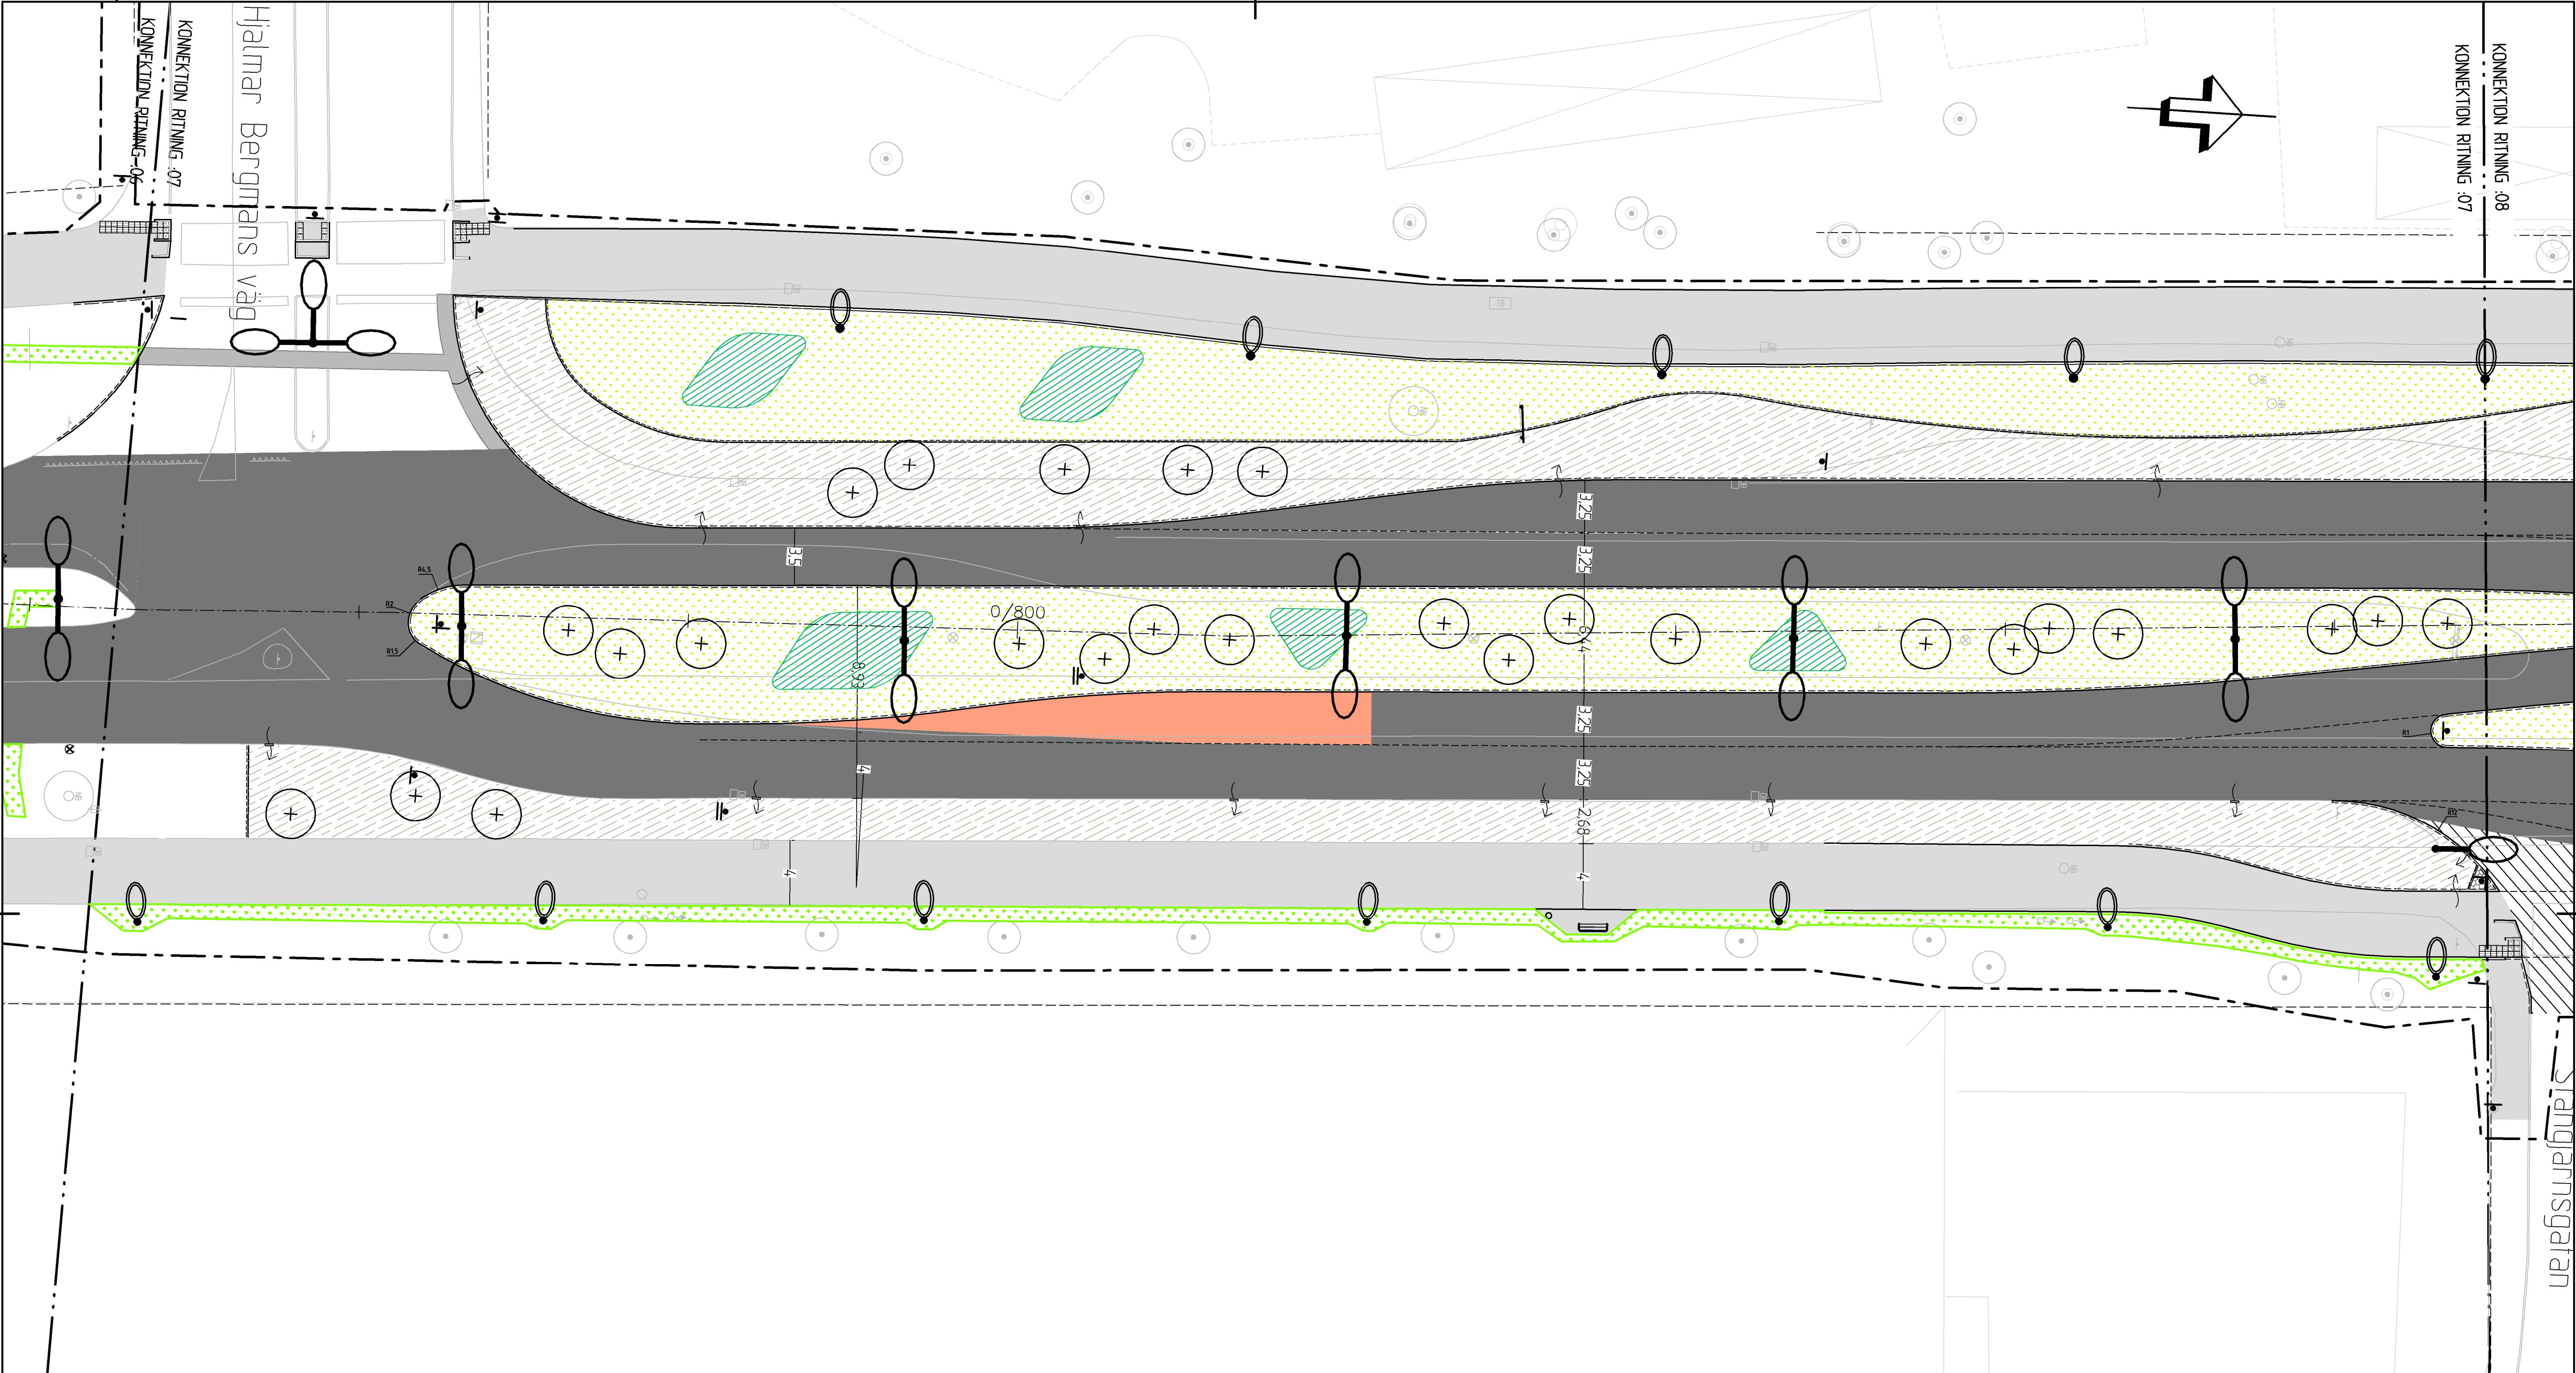


FÖRKLARINGAR


KOORDINATSYSTEM: SWREF 99 15 00
HÖJDSYSTEM: RH 2000

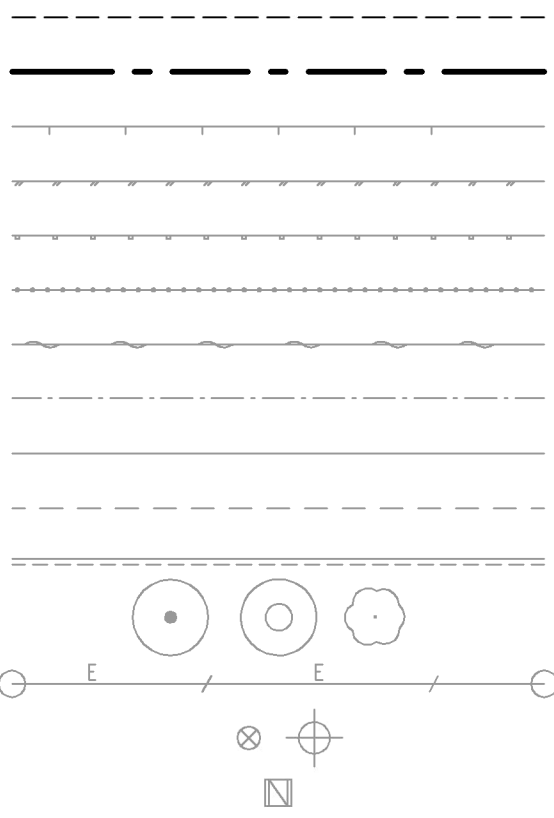


- FASTIGHETSGRÄNS
- ARBETSOMRÅDE
- BEF. STÖDMUR
- BEF. STAKET/ STÄNGSEL
- BEF. VÄGRÄCKE
- BEF. GÅNG- OCH CYKELRÄCKE
- BEF. HÄCK
- BEF. VÄGMITT
- BEF. ASFALTSKANT
- BEF. GRUSKANT
- BEF. KANTSTÖD
- BEF. TRÄD & BUSKAR
- BEF. BELYSNING, LINSPANN
- BEF. BELYSNINGSSTOLPE
- BEF. ELSKÅP/ KABELSKÅP

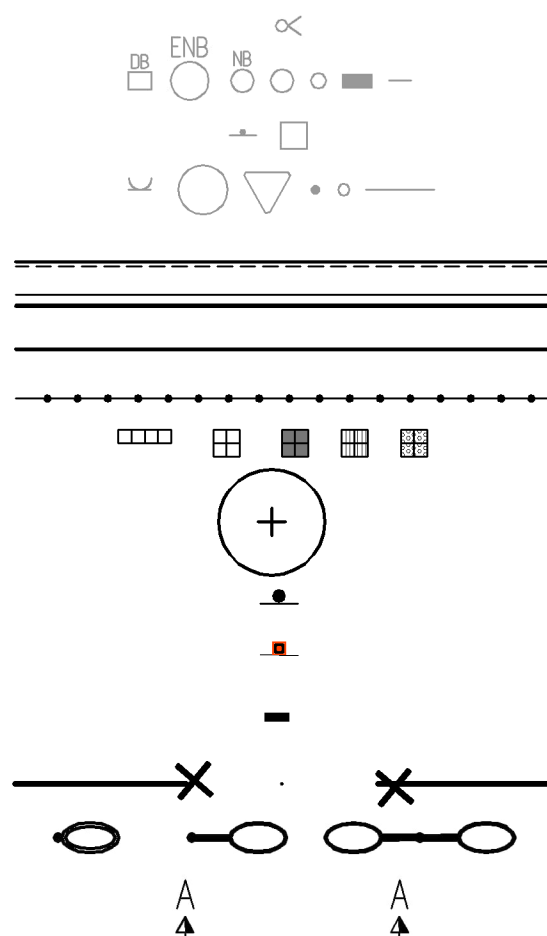

- BEF. TRAFIKSIGNAL
- BEF. BRUNNAR, BRANDPOST & VENTILER
- BEF. VÄGMÄRKE & FUNDAMENT PORTAL
- BEF. MOTORVÄRMARE, REKLAMSKYL, POLLARE, SKRÄPKÖRG & BÄNK
- KANTSTEN RV2 (VISNING 10cm)
- PORTSTEN
- STÖDREMSA
- RÄCKE (HÅLLPLATS/CYKELRÄCKE)
- BTG-PLATTOR 350x350
- NYTT TRÄD
- VÄGMÄRKESSTOLPE, VÄGMÄRKESBÄGE
- VÄGMÄRKE PÅ SIGNALSTOLPE
- KOPPLINGSSKÅP FÖR BELYSNING
- LINSPÄND BELYSNING
- BELYSNINGSSTOLPE ENLIGT FSA-TABELL
- SEKTIONSANGIVELSE FÖR NORMALSEKTIONER

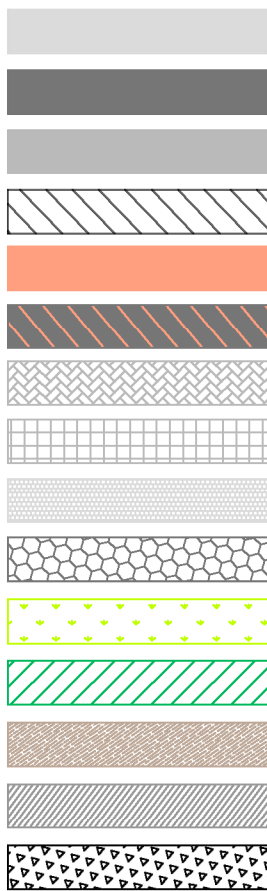

- GÅNG- OCH CYKELYTA ASFALT, ABT 11 B160/220
- KÖRYTA ASFALT, ABS 16 PMB 45/80-55 + ABb22 B70/100
- ASFALT, ABT 11 B70/100
- ASFALT, ABT 16 B70/100
- MÅLAD KÖRYTA ASFALT, ABS 16 PMB 45/80-55 + ABb22 B70/100
- HÅLLPLATS, ABD 16 B70/100, MED RÖTT PIGMENT
- PLATTYTA BTG 350x175
- PLATTYTA BTG 350x350
- SMÅGATSTEN
- GRÄSARMERINGSPLATTOR
- GRÄSYTA / ÄNGSYTA
- PLANTERINGSYTA
- FÖRRÖJNINGSYTA / RAINGARDEN
- BEFINTLIG GRÖNYTA
- LÖKPLANTERING PÅ BEFINTLIG YTA

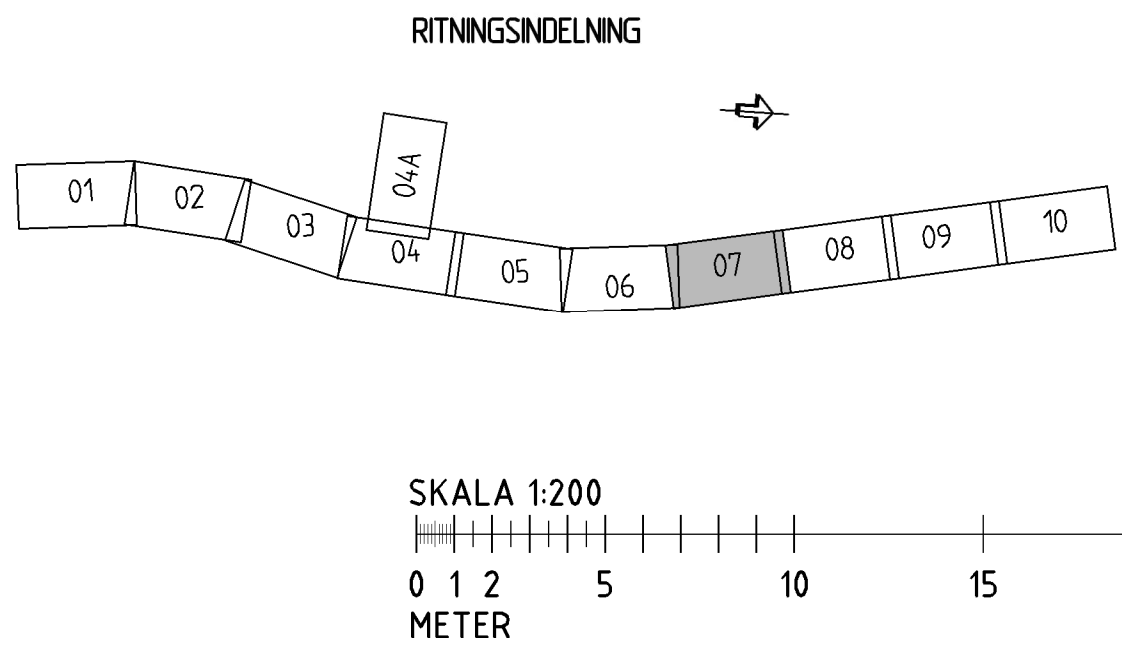

INNAN ARBETET IGÅNGSÄTTES SKALL RESPEKTIVE LEDNINGSGÄRE KONTAKTAS FÖR UTVISANDE PÅ PLATSEN AV KABLAR OCH LEDNINGAR. VID SCHAKTNING INTILL KABLAR SKALL LEDNINGSGÄRENS FÖRE- SKRIFTER FÖLJAS.	Kartblad								
	Revidering	Datum	Sign.	Gransk.					

BUS RAPID TRANSIT (BRT)
ETAPP 2
ÖREBRO KOMMUN
PLAN

BET	ÄNDRING AVSER	DATUM	SIGN
BYGGHANDLING			
WSP Samhällsbyggnad Östra Bangatan 9 703 61 Örebro Tel: 010-722 55 00			
UPPDRAG NR 10373454	RITAD/KONSTRUERAD AV D NYLUND	HANDLÄGGARE R GÖRTZ	
DATUM 2026-05-20	ANSVARIG PETER SVEDIN		
TEKNISKA FÖRVALTNINGEN Gatuavdelningen		DEN	2025
		KONSTR.	RITAD
		SKALA 1200, A1	
		RITN.-NR 34-026_07	REV.